


Rhif y Cais / Application Number : C17-0005-44-LL

Cynllun lleoliad ar gyfer adnabod y safle yn unig. Dim i raddfa.
Location Plan for identification purposes only. Not to scale.

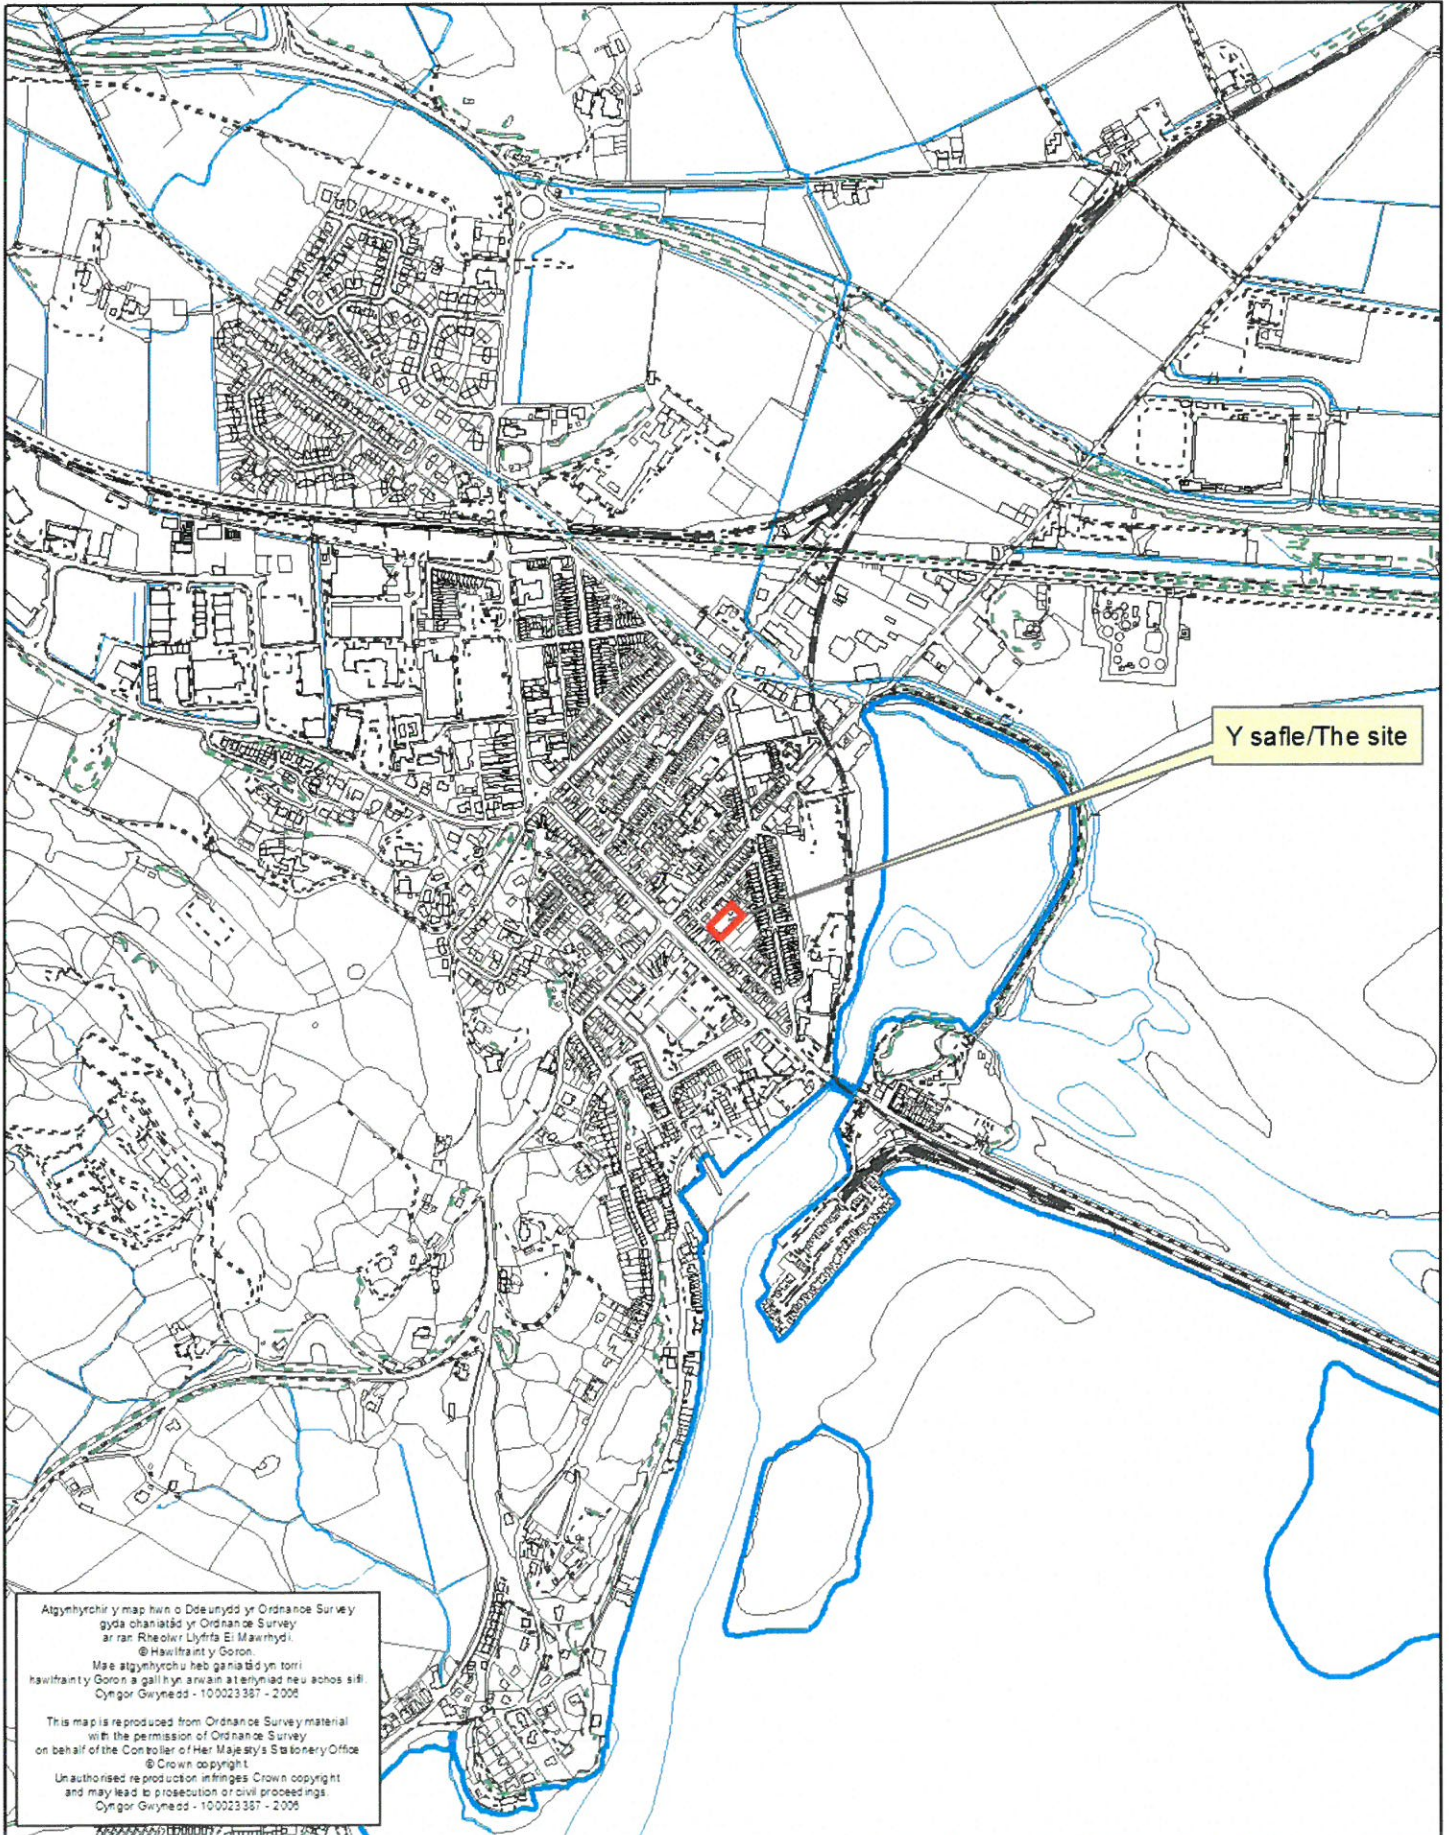


Atgynhyrchir y map hwn o Ddeunydd yr Ordnance Survey gyda chaniatâd yr Ordnance Survey ar ran Rheolwr Llyfrfa Eri Mawrhydi.
© Hawlfraint y Goron.
Mae atgynhyrchu heb ganiatâd yn torri hawlfraint y Goron a gall hyn arwain at enlyniad neu achos sifil.
Cyngor Gwynedd - 10 0023387 - 2008

This map is reproduced from Ordnance Survey material with the permission of Ordnance Survey on behalf of the Controller of Her Majesty's Stationery Office.
© Crown copyright.
Unauthorized reproduction infringes Crown copyright and may lead to prosecution or civil proceedings.
Cyngor Gwynedd - 10 0023387 - 2008



getmapping.com

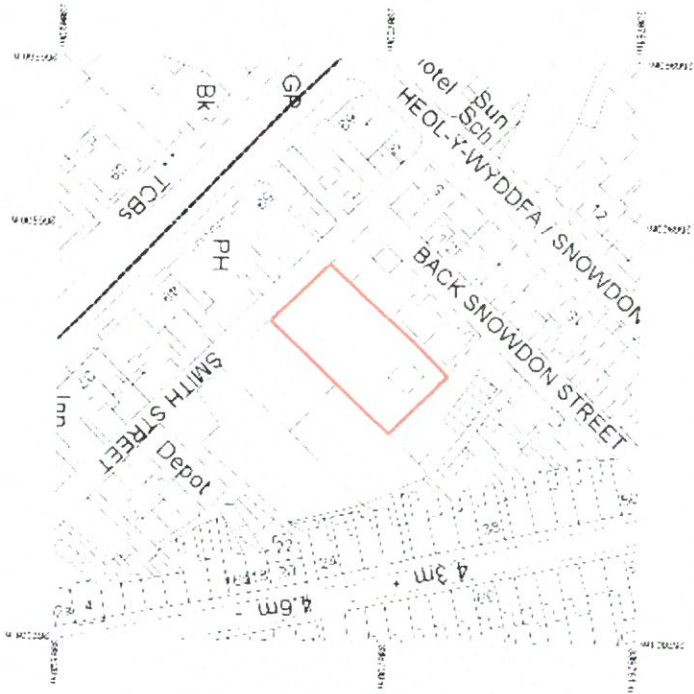

Map data © OpenStreetMap contributors, Imagery © Mapbox

CYNGOR GWYNEDD
ADRAN RHEOLEIDDIO
5 - 10N 2017
GWASANAETH CUNYDDYMAW
ANGYLCHEDE
RHIFTRAC:


Ty-Newydd cyf. Ty Newydd, Ceidio, Pwllheli LL53 8UG
Tel: 0770 925 8926 | 01758 720762
eboost: gwyn@ty-newydd.com
www.ty-newydd.com

Dylunio a rheolaeth project
Design & project management

SMITH STREET, Porthmadog

Cynllun lleoliad

1374/ 01
1:1250
21-12-2016

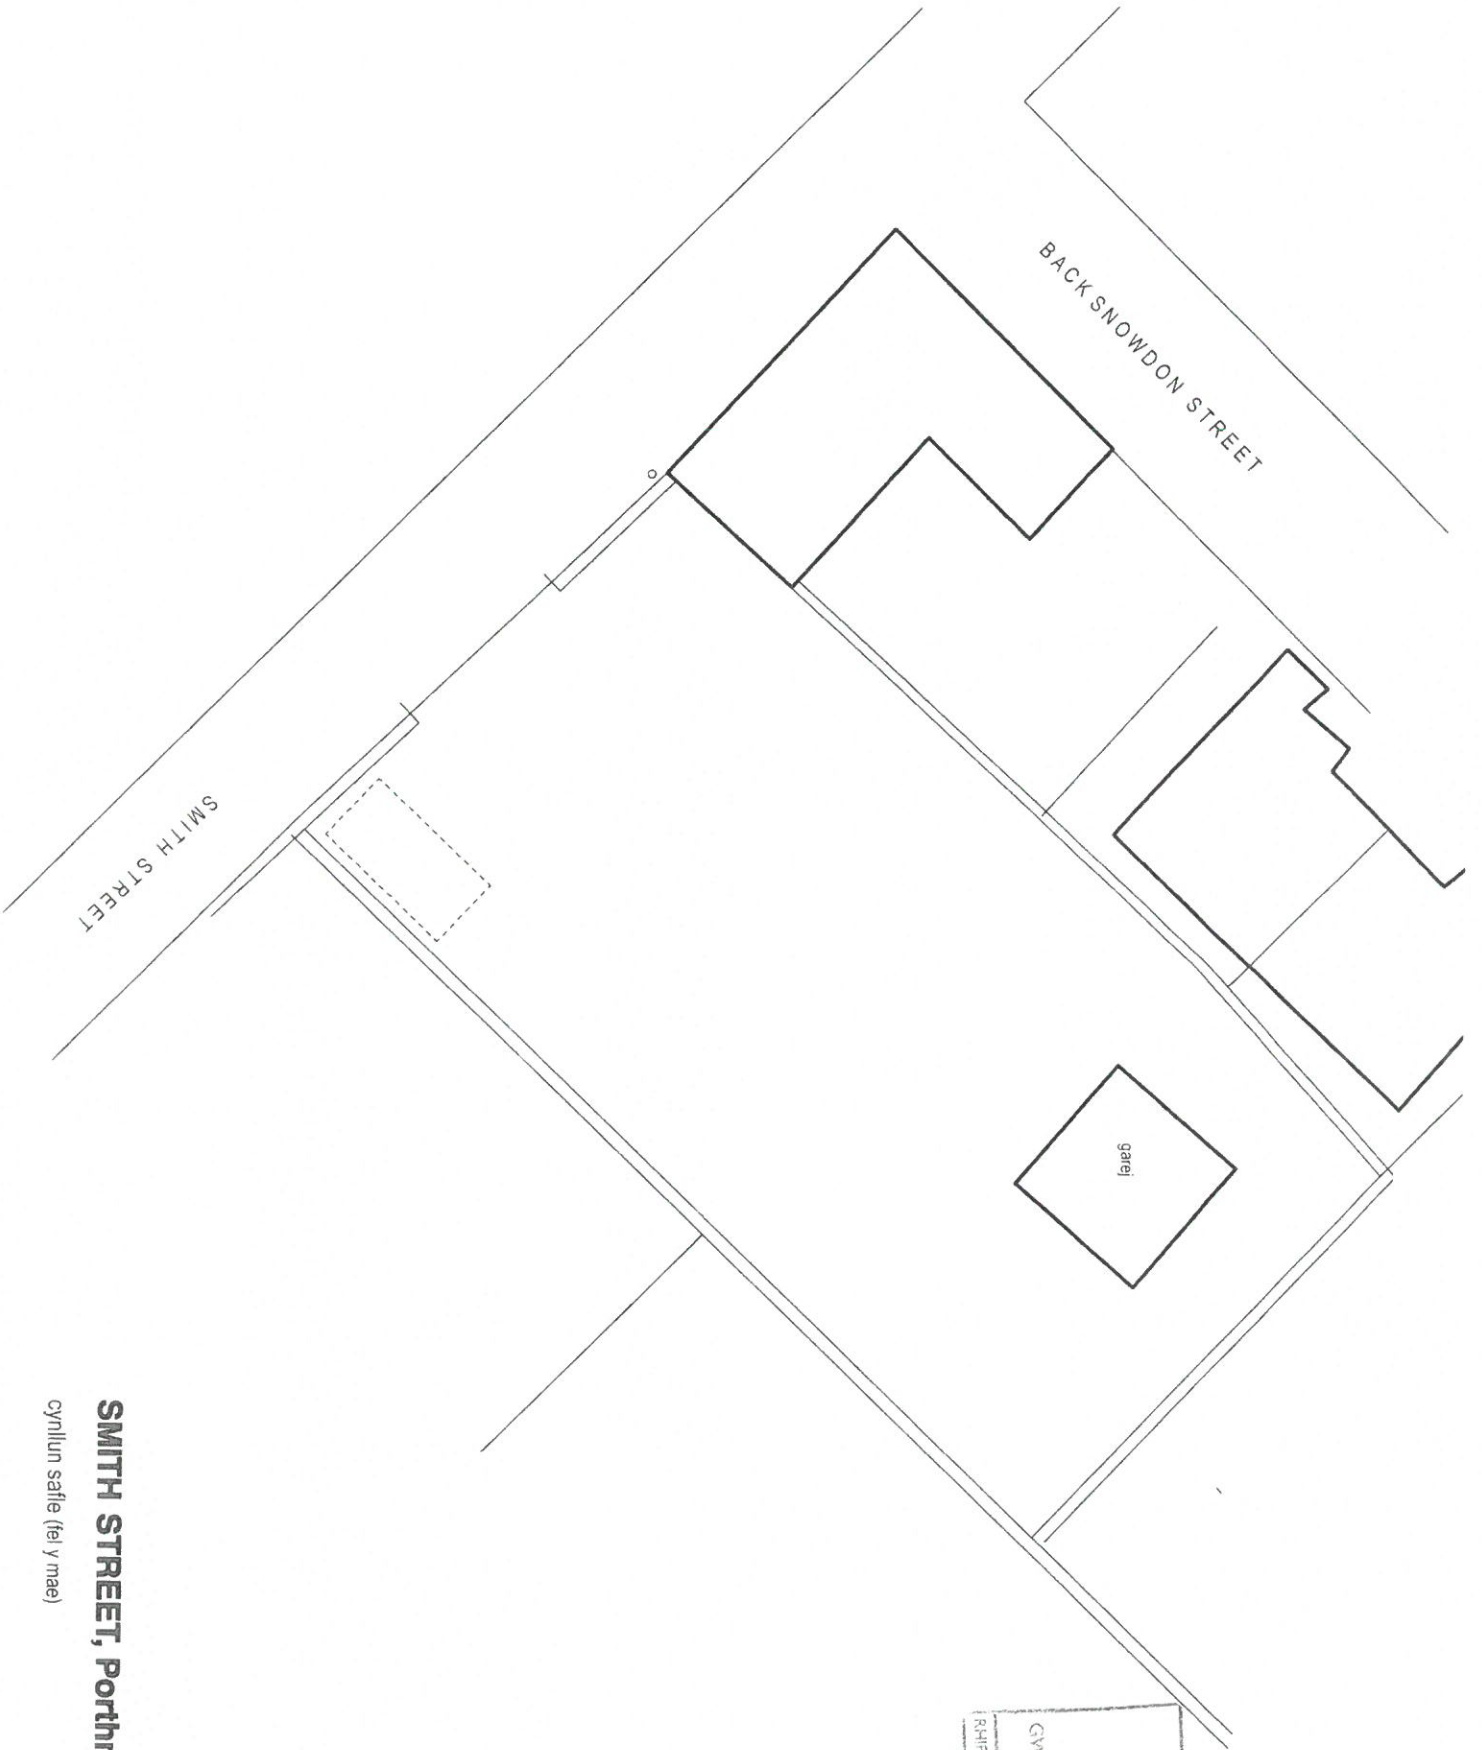

CYNGOR GWYNEDD
 ADRAN RHEOLEDDIO
 5 - FCH 2017
 GWASANAETH CTINLUNIDAC
 AMGYLCHEDD
 RHIF TRAC

SMITH STREET, Porthmadog

cynllun safle (fel y mae)


Ty-Newydd cyf. Ty Newydd, Ceidio, Pwllheli LL53 8UG
 Tel: 0770 925 8926 | 01758 720762
 epost: gwyn@ty-newydd.com
 Dylunio a rheolaeth project Design & project management
 www.ty-newydd.com

1374/ 05
 1:200
 21-12-2016


CYNGOR GWYNEDD
 ADARAN RHEOLEIDDIO
 1 - CHW 2017
 GWASANAETH CYNLLUNIO AC
 AMGYLCHEDD
 RHIFTRAG:

Ty Newydd cyf.
 Ty Newydd, Cerdio, Pwllheli LL53 8UG
 Tel: 0770 925 8926 | 01758 720762
 epost: gwyn@ty-newydd.com
 www.ty-newydd.com
 Dylunio a rheolaeth project
 Design & project management


1374/ 04
 1:100
 21-12-2016

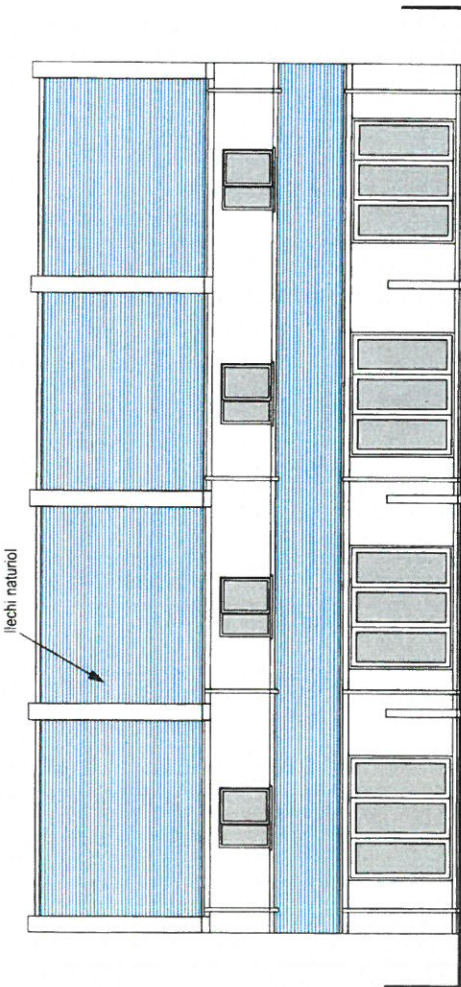


Gogledd Ddwyrain (cefn)

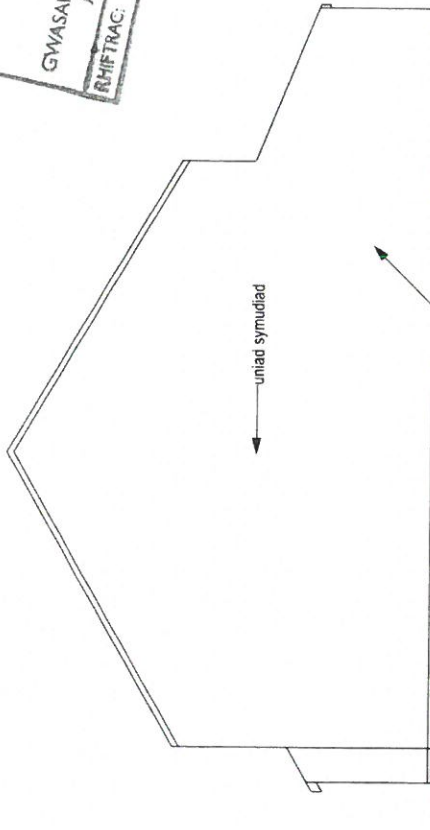

Dê Ddwyrain

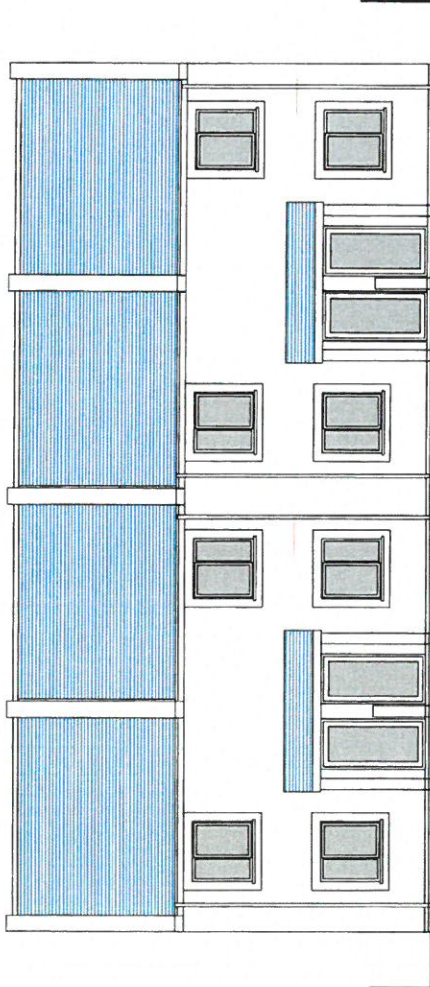



Dê Orllewin (blaen)

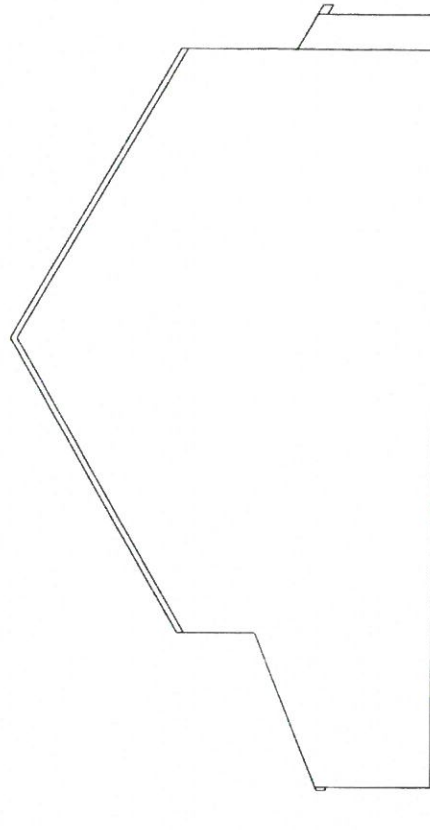

Gogledd Orllewin

CYNLLUN DIWYBODAETH
 REVISED PLAN
 Derbyniwyd/Received: 1/2/17
 Llofnod/signature: GWR

SMITH STREET, Porthmadog
 edrychiadau
 diwygiad 01/02/2017

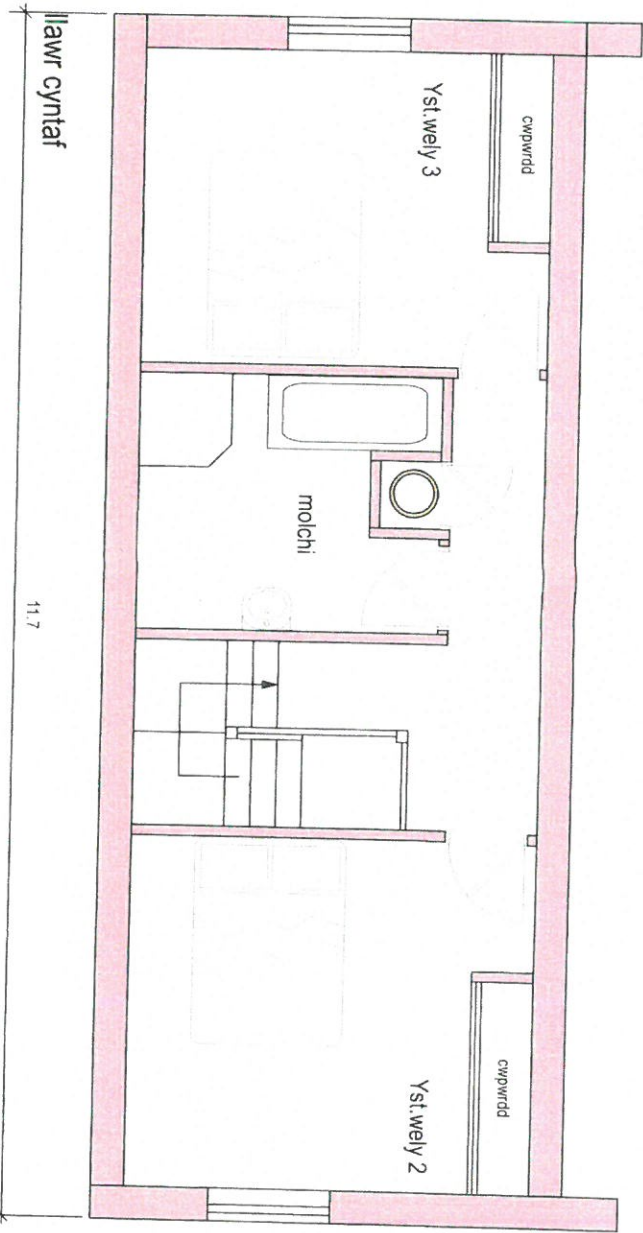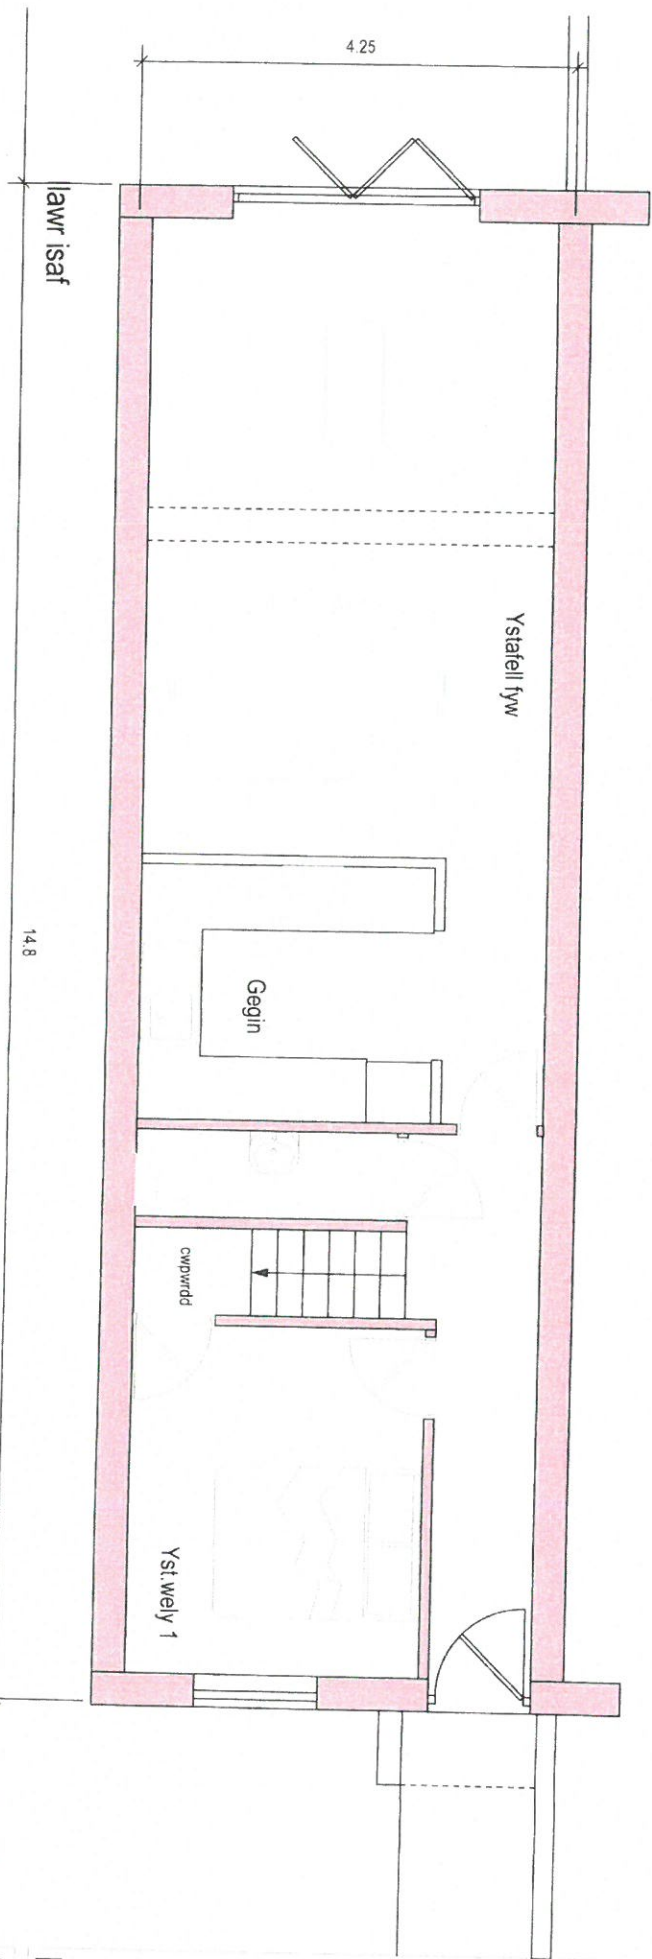

CYNGOR GWYNEDD
 ADRAIN RHEOLIEDDIO
 5 - ION 2017
 GWASANAETH CTINLLUNIO AC
 ANGYLCHEDD
 RHIF TRAC

Ty - Newydd cyf.

Dylunio a rheolaeth project
 Design & project management

Ty Newydd, Ceidio, Pwllheli LL53 8UG

Tel: 0770 925 8926 | 01758 720762
 ebost: gwyn@ty-newydd.com


www.ty-newydd.com

SMITH STREET, Porthmadog
 Cynlluniau llawr

1374/ 03

1:50

21-12-2016

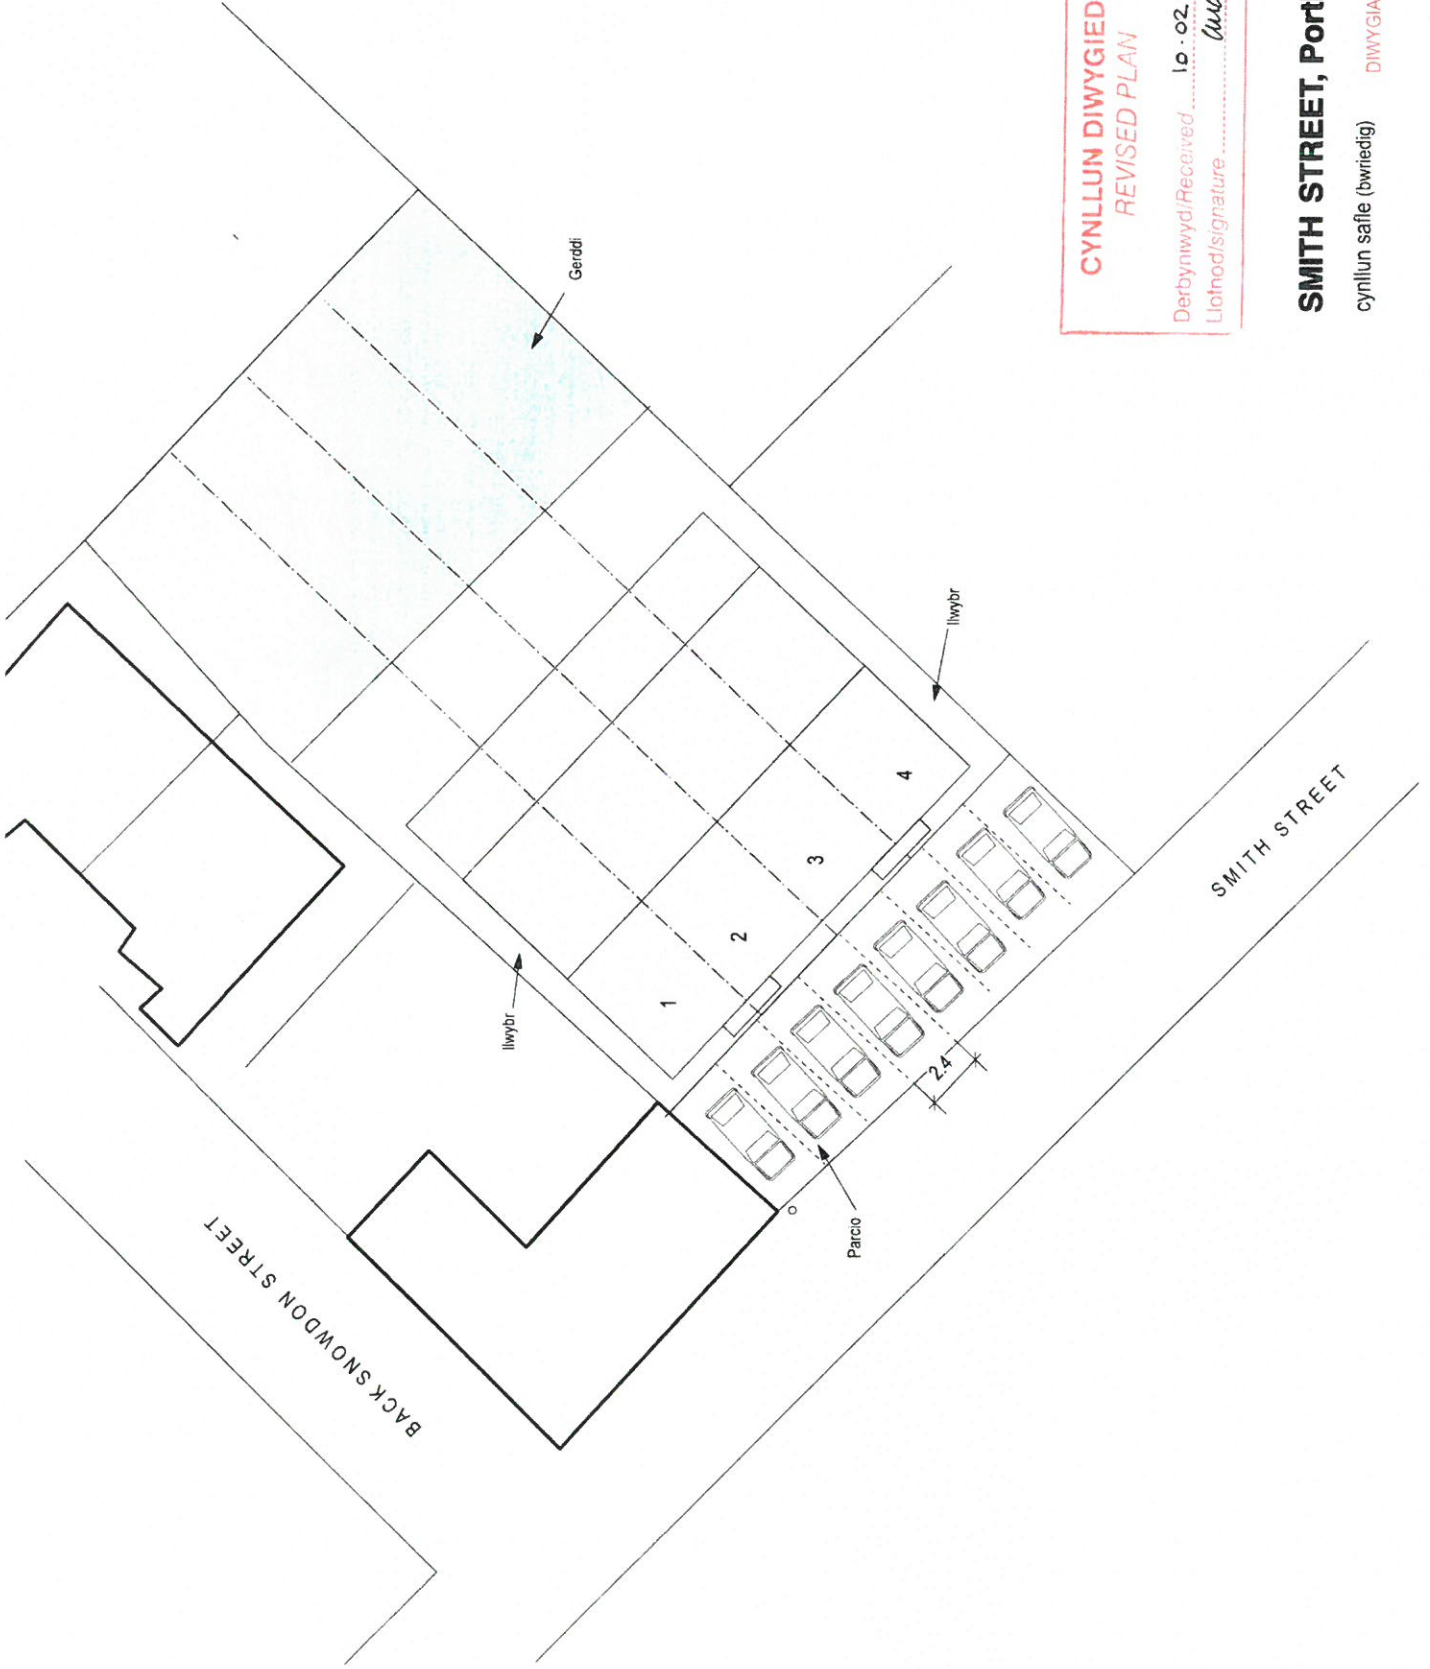

CYNLLUN DIWYGIEDIG
REVISED PLAN

Derbynwyd/Received 10.02.17
 Llofnod/signature *AWG*

SMITH STREET, Porthmadog

cynllun safon (bwrdd)
 DIWYGIAD 10/02/17

1374/ 02

1:200

21-12-2016

Ty-Newydd Cyf.
 Ty Newydd, Celdio, Pwllheli LL53 8UG
 Tel: 0770 925 8926 | 01758 720762
 epost: gwyn@ty-newydd.com
 www.ty-newydd.com

Dylunio a rheolaeth project
 Design & project management