


Rhif y Cais / Application Number : C17/0112/42/LL

Cynllun lleoliad ar gyfer adnabod y safle yn unig. Dim i raddfa.  
Location Plan for identification purposes only. Not to scale.

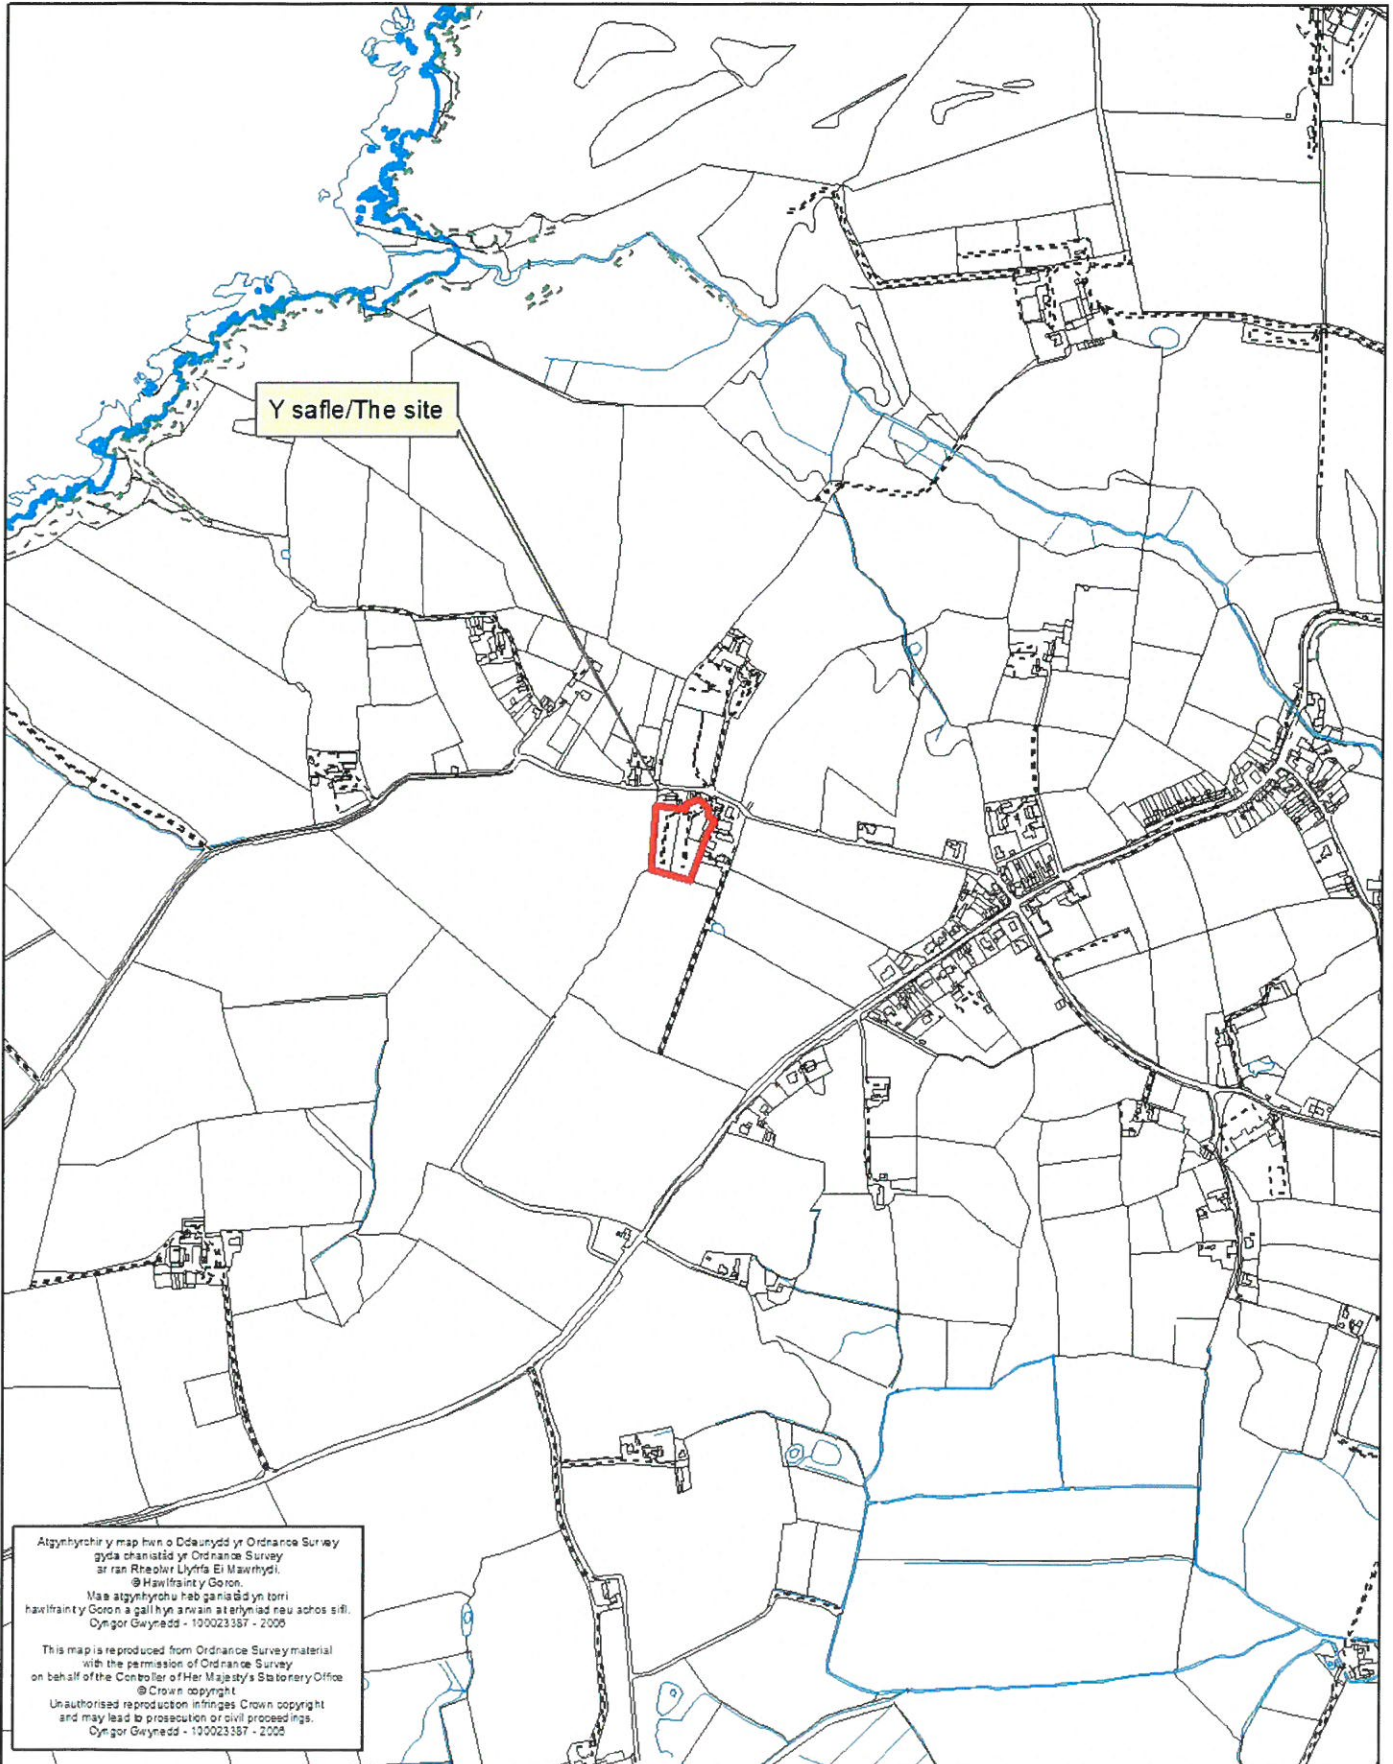



DISODLI CYNLLUN / PLAN SUPERSEDED  
 Gweler Cynllun Diwygiedig / See Revised Plan

Derbyniwyd / Received 23/2/17  
 Llofnod / signature H. S. Williams



CYNGOR GWYNEDD  
 ADUAN RHEOLEIDDIO  
 30 ION 2017  
 GWASANAETH CYNLLUNIO AC  
 AMGYLCHEDD  
 RHIF TRAC

clawdd pridd wedi ei blannu gyda gwrych o goed/ llwyni cynhenid i gynnwys draenen wen, draenen ddu/ onnen, celyn mewn 2 rhes, 600mm rhwng y rhesi

**Gwynant, Lon Cae Glas, Edern**  
 Cynllun safle (bwriedig)

**Ty - Newydd cyf.**  
 Dylunio a rheolaeth project  
 Design & project management

Ty Newydd, Ceidio, Pwllheli LL53 8UG  
 Tel: 0770 925 8926 | 01758 720762  
 ebost: gwyn@ty-newydd.com  
 www.ty-newydd.com

**1418/03**  
 1:500  
 25-01-2017



CYNGOR GWYNEDD  
 ADARAN RHEOLEIDDIO  
 30 ION 2017  
 GWASANAETH CYNLLUNIO AC  
 AMGYLCHEDD  
 RHIF TRAC

**Ty - Newydd cyf.**  
 Dylunio a rheolaeth project  
 Design & project management

Ty Newydd, Ceidio, Pwllheli LL53 8UG  
 Tel: 0770 925 8926 | 01758 720762  
 epost: gwyn@ty-newydd.com  
 www.ty-newydd.com

**Gwynant, Lon Cae Glas, Edern**  
 Cynllun safle (fel y mae)

**1418/02**  
 1:500  
 25-01-2017