



Eirianedd, Rhos Bach, Criccieth

location plan

1:2500

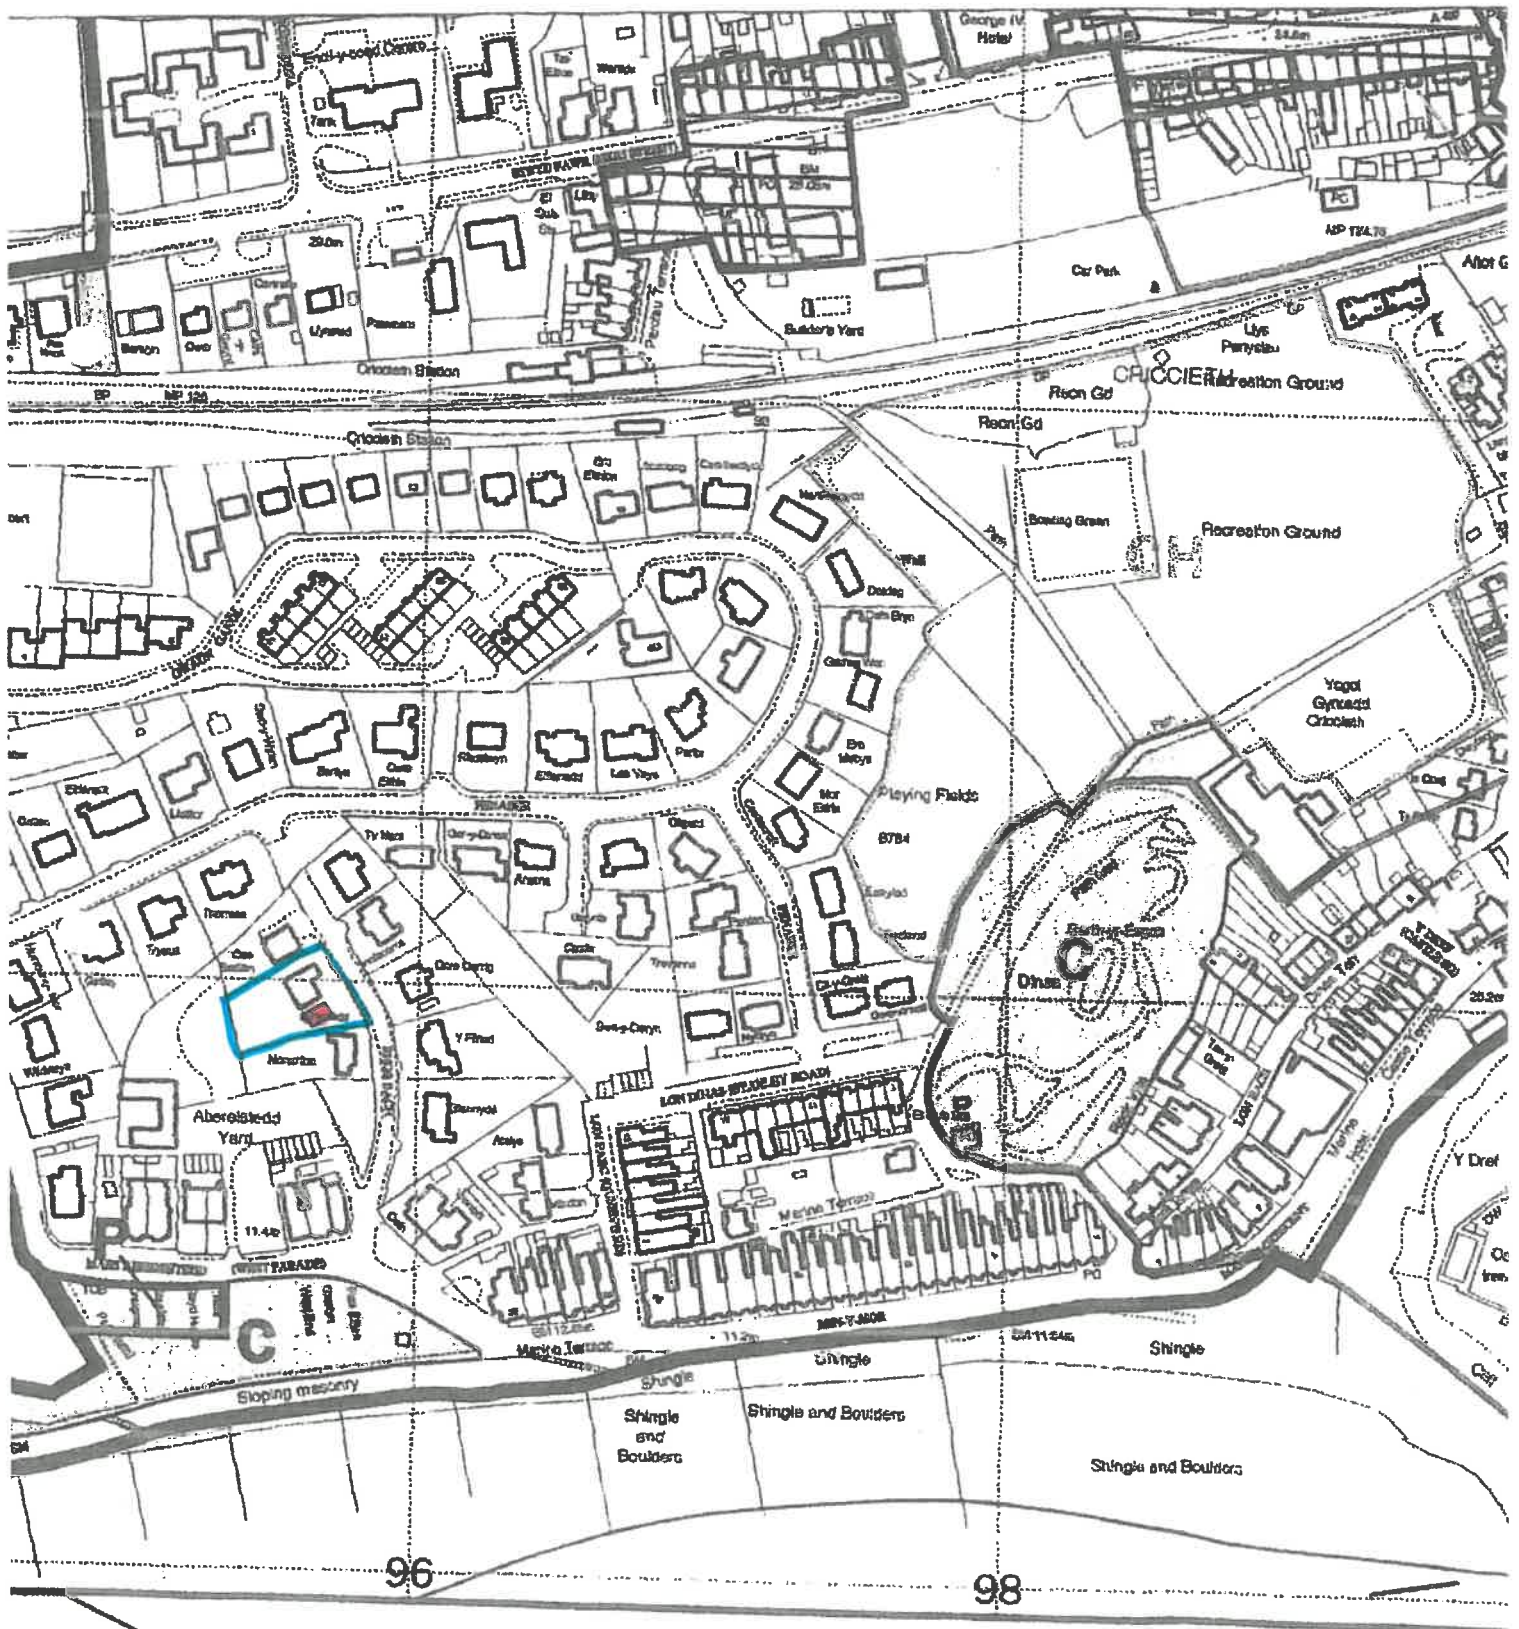

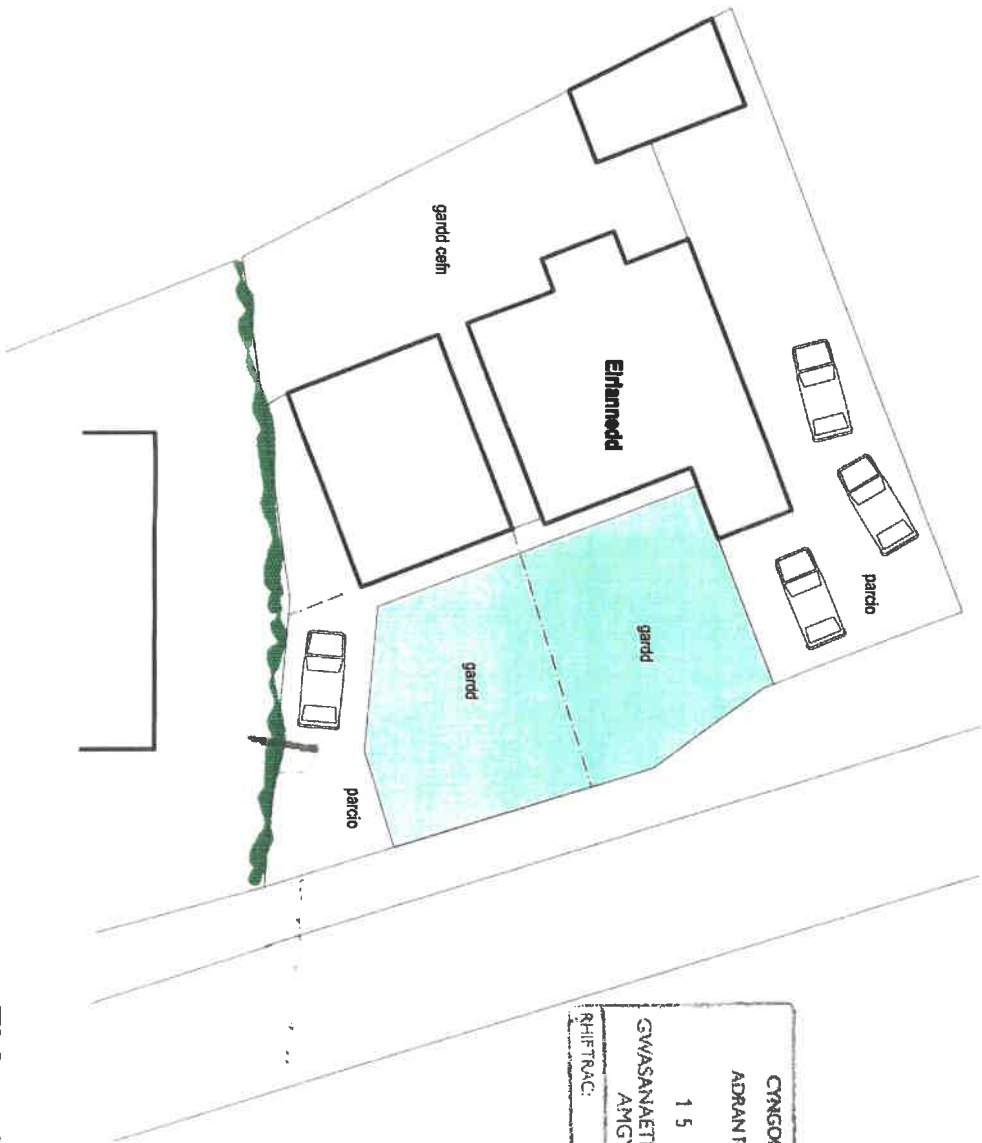

CYNGOR GWYNEDD
 ADWRAN RHEOLIEDDIO
 1 5 HYD 2018
 GWASANAETH CYLLUNO AC
 AMGYLCHEDD
 RHIFTRAC:

Eirfannedd, Criccieth

Cynllun bloc

Ty-Newydd cyf.

Ty Newydd, Ceidio, Pwllheli LL53 8UG

Tel: 0770 925 8926 | 01758 720762

eboost: gwyn@ty-newydd.com





www.ty-newydd.com

Dylunio a rheolaeth project
Design & project management

1510' 05

1:200


17-09-2018

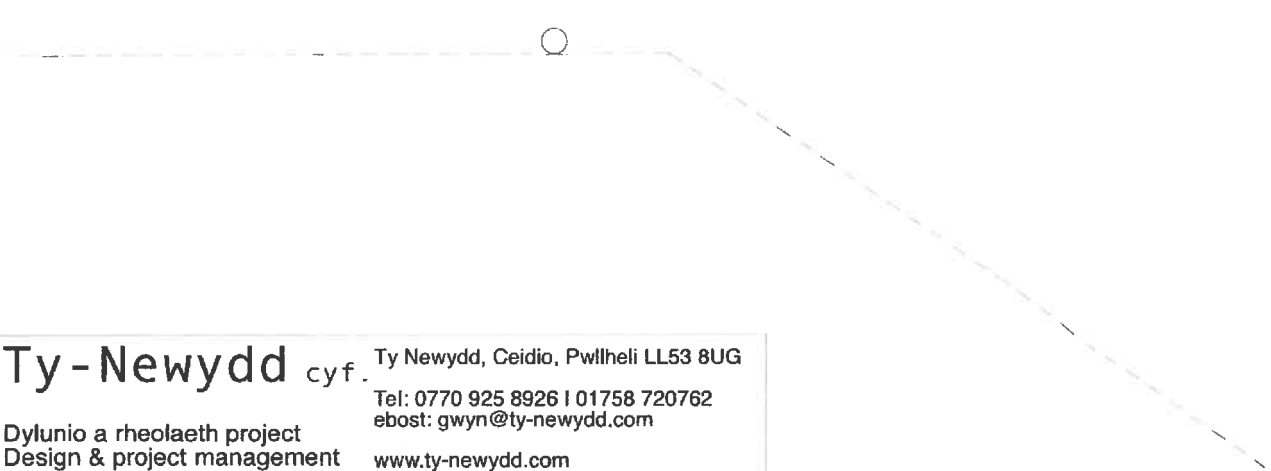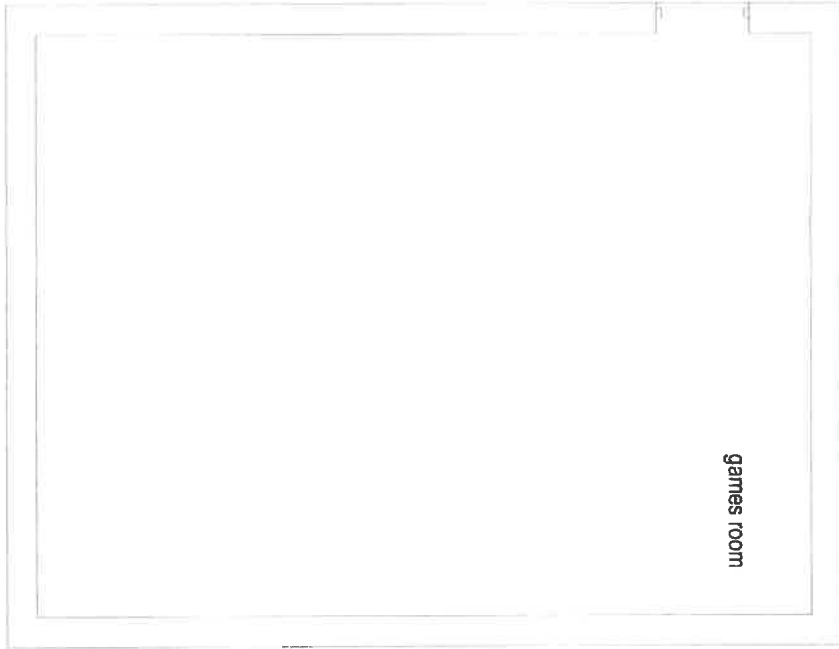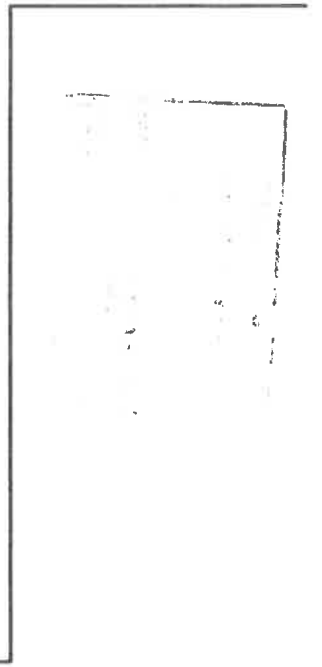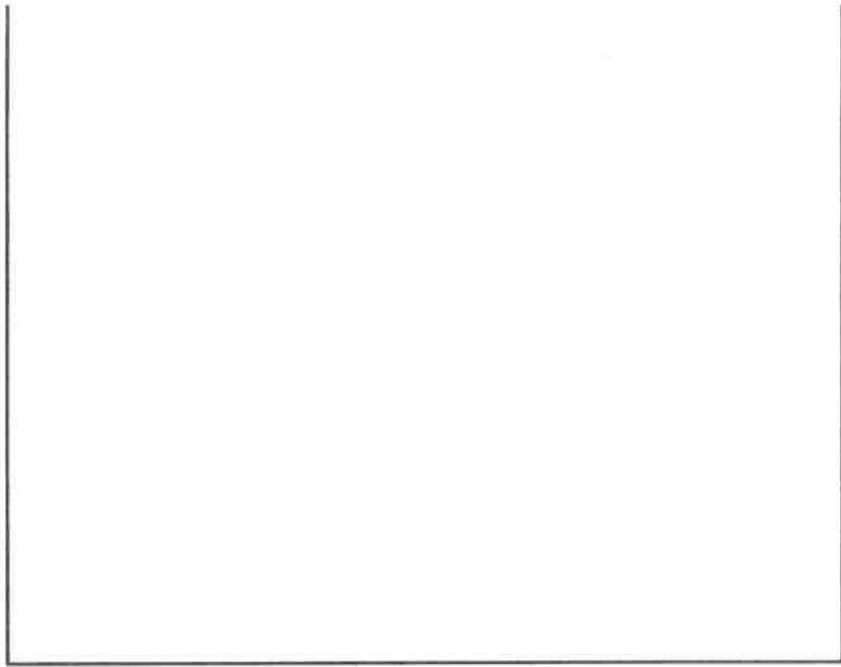

Eirianedd, Criccieth
floor plan (as existing)

1510/ 01
1:50
17-09-2018

Ty-Newydd cyf. Ty Newydd, Ceidio, Pwllheli LL53 8UG
Tel: 0770 925 8926 | 01758 720762
Design & project management epost: gwyn@ty-newydd.com
www.ty-newydd.com

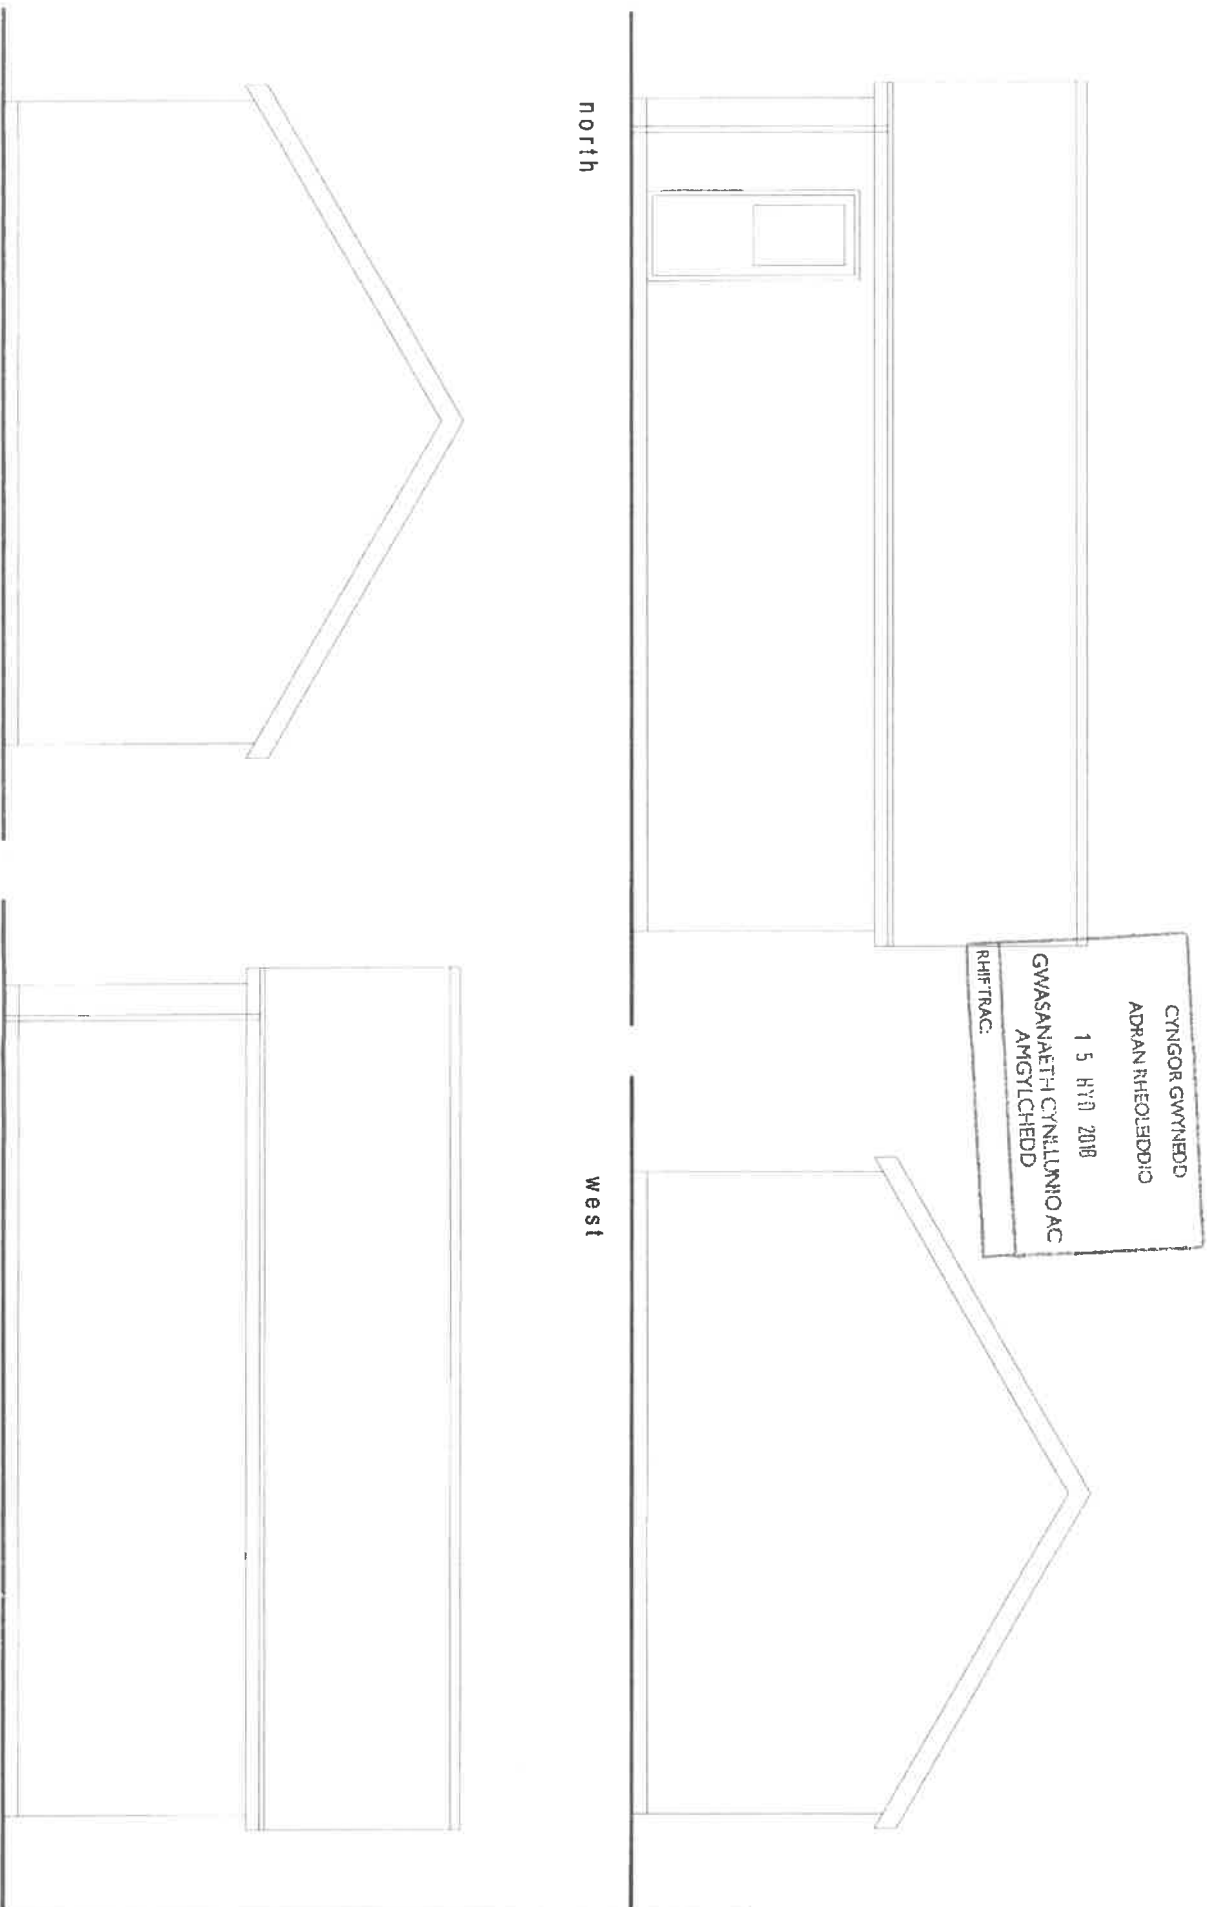

CYNGOR GWYBIEDD
 ADARAN RHEOLAETHD:IC
 1 5 H'Ū 2018
 GWASANAETH CYNLLUNIO AC
 AMGYLCHEDD
 RHIFTRAC:

east

north

west



south

Eirfonedd, Criccieth
 Elevations (as existing)

Ty-Newydd cyf. Ty Newydd, Ceidio, Pwllheli LL53 8UG
 Tel: 0770 925 8926 | 01758 720762
 epost: gwyn@ty-newydd.com
 Dylunio a rheolaeth project Design & project management www.ty-newydd.com


1510/ 02
 1:50
 17-09-2018

CYNGOR GWYNEDD
 ADRAIN RHEOLIEDDRO
 GWASTATUEN O'R CUNILLUNIG OAC
 AMSYLCHEDD
 RHIFTRAC

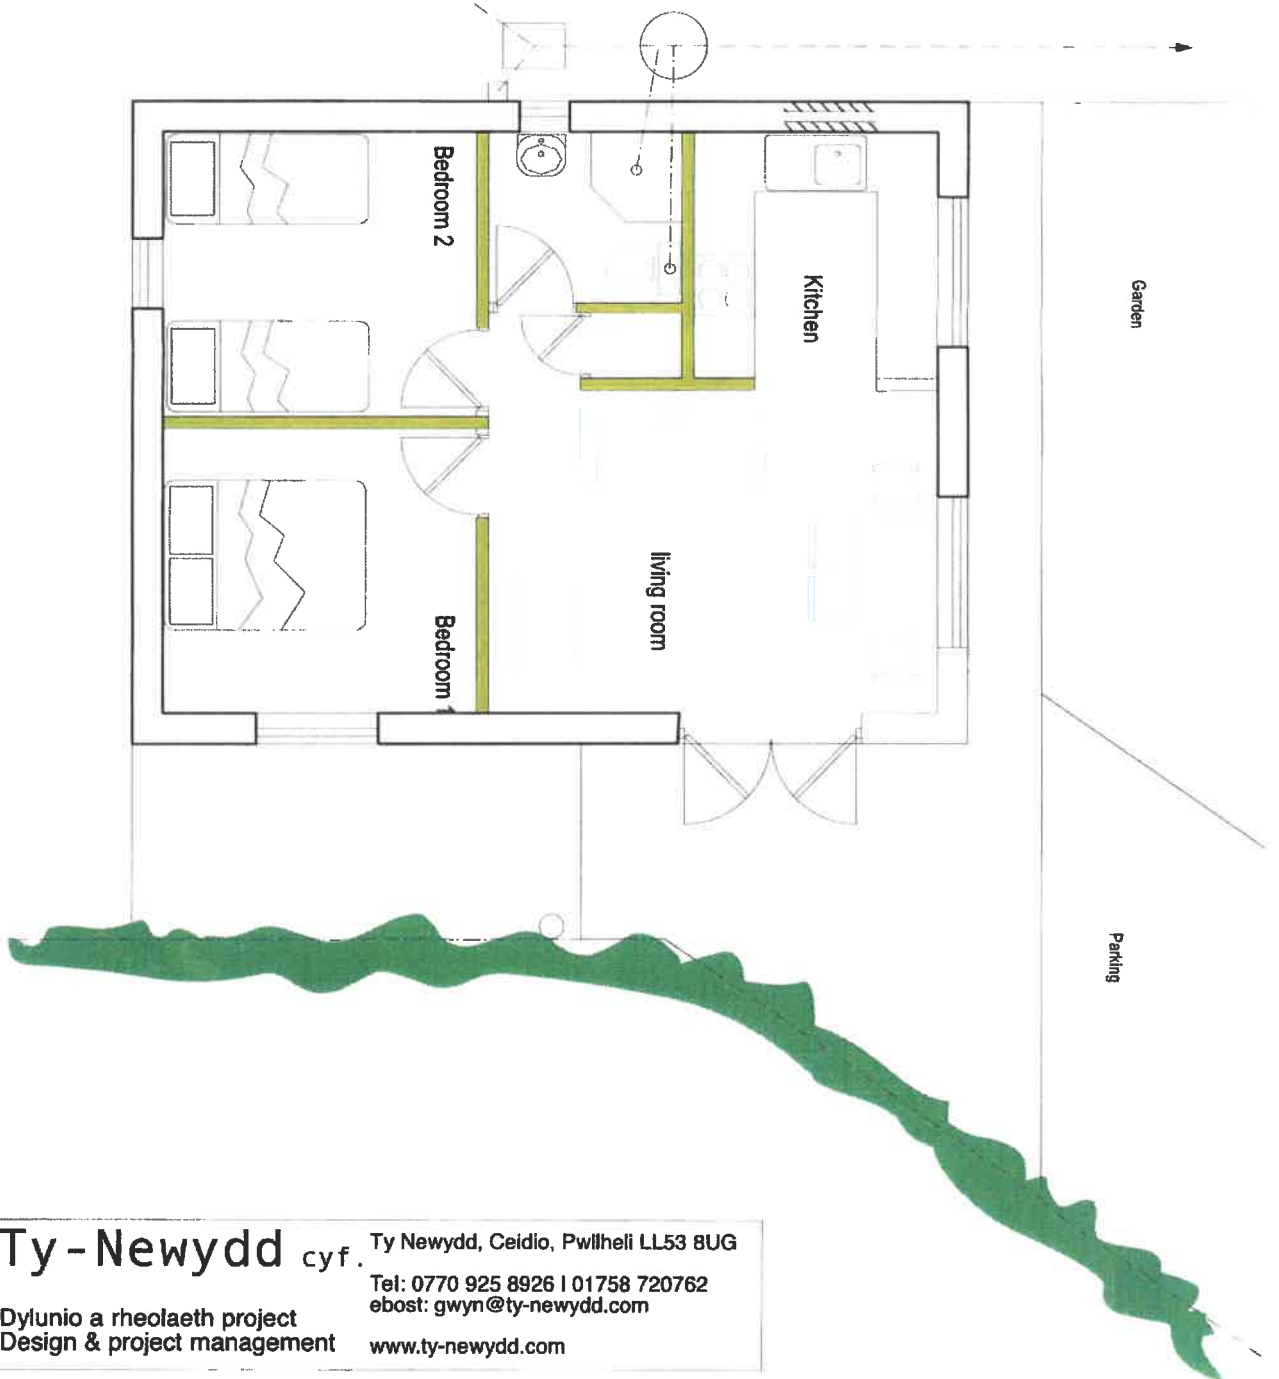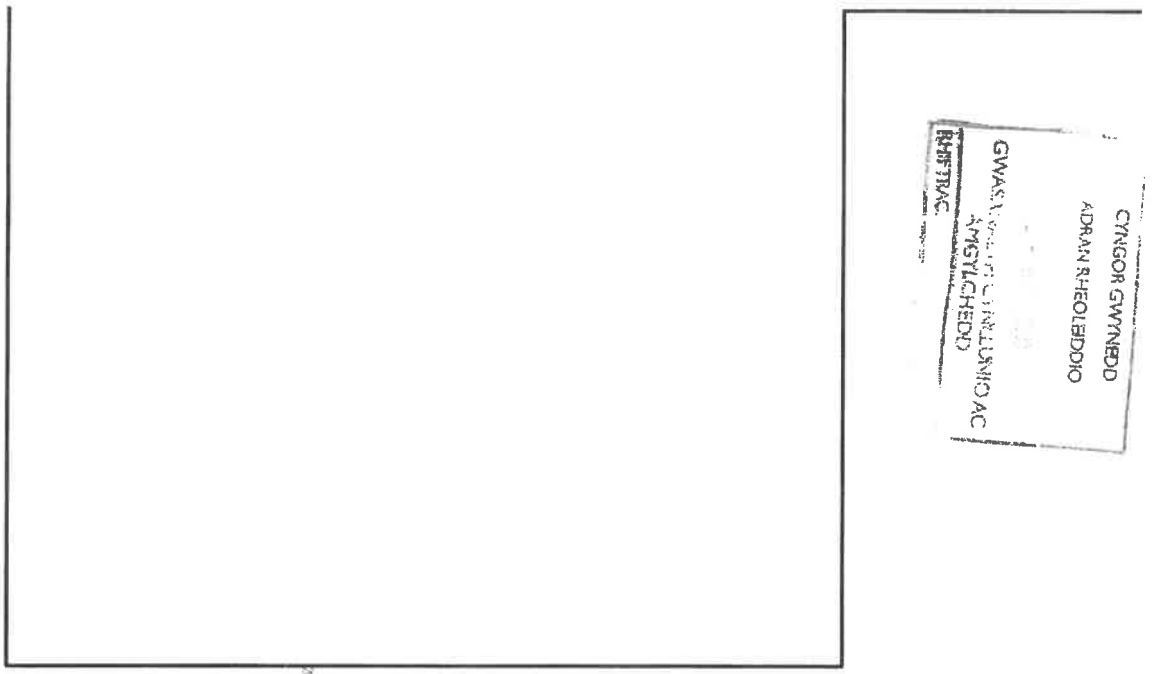


Eirlanedd, Criccieth
 floor plan (proposed)


1510' 03 1:50 17-09-2018	Ty-Newydd cyf. Ty Newydd, Ceidio, Pwllheli LL53 8UG Tel: 0770 925 8926 01758 720762 ebost: gwyn@ty-newydd.com
	Dylunio a rheolaeth project Design & project management www.ty-newydd.com

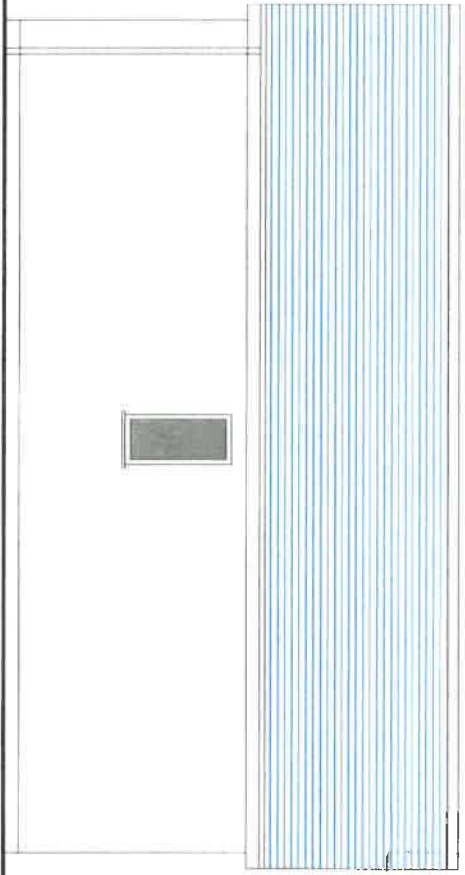


north

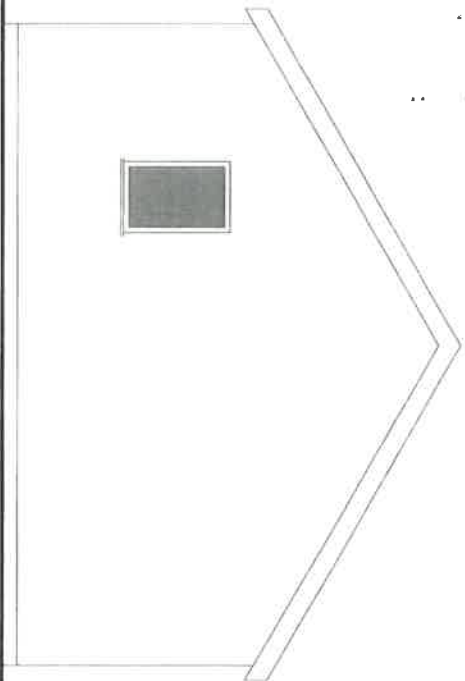

west (rear)

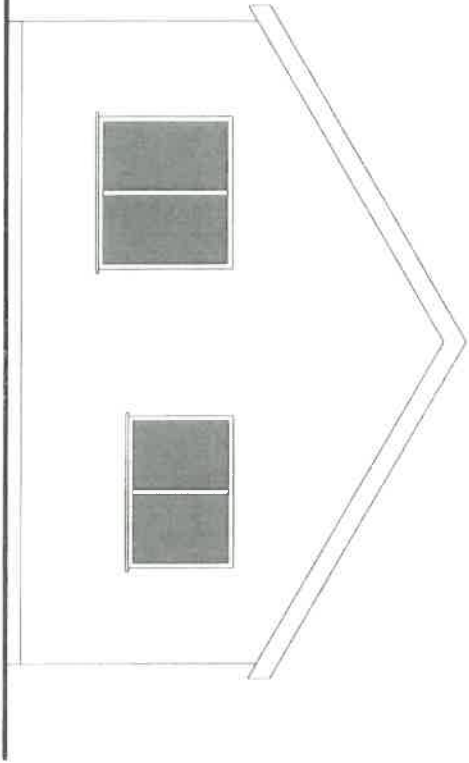

east (front)

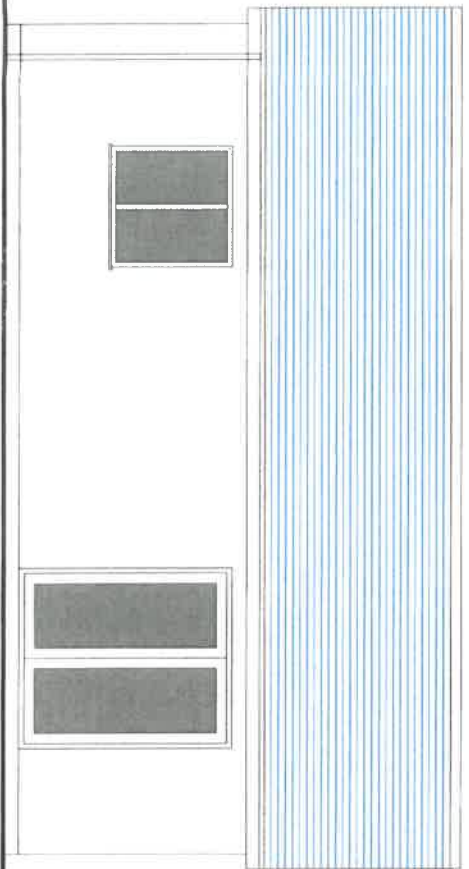

south

Eirfannedd, Criccieth
Elevations (proposed)

Ty-Newydd cyf. Ty Newydd, Ceidio, Pwllheli LL53 8UG
 Tel: 0770 925 8926 | 01758 720762
 epost: gwyn@ty-newydd.com
 Dylunio a rheolaeth project Design & project management www.ty-newydd.com

1510' 04
 1:50
 17-09-2018