



APPENDIX 2 – Plan outlining the part of the road scheme funded by WEFO

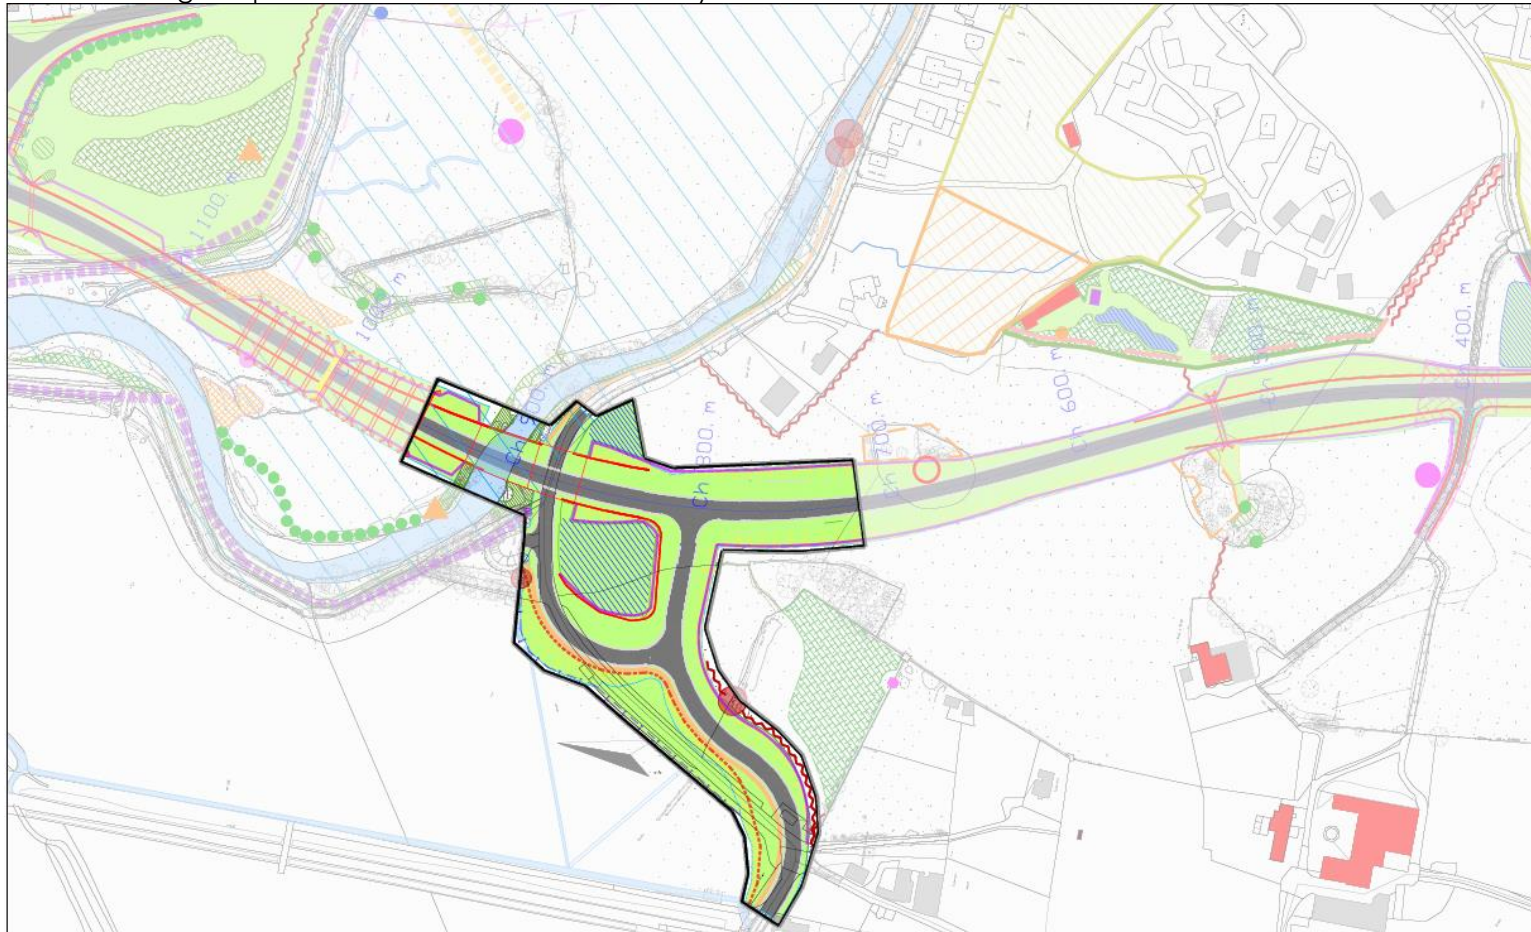

<p>CYNLLUN / SCHEME :  <b>A496 - Llanbedr Access Improvements</b>  <b>A496 - Gwelliannau Mynediad Llanbedr</b></p>	<p>CLIENT / CLIENT :</p> 	<p>DARLUNWYD GAN : RW          DRAWN BY :</p> <p>GWRWYD GAN : NW          CHECKED BY :</p> <p>Tafel : 1 of 1          Sheet :</p>	<p>DYDDIAD DARLUNWYD : 08/11/2019          DATE DRAWN :</p> <p>DYDDIAD GWRWYD : 08/11/2019          DATE CHECKED :</p> <p>GRADDFFYDD : 1:2000@A3          SCALE :</p>	
<p>TEITL LLUNIAD / DRAWING TITLE :  <b>ADRAN Y PROSIECT A ARIANNIR GAN WEFO</b>  <b>WEFO FUNDED SECTION OF THE PROJECT</b></p>		<p>Rhif Lluniad          Drawing No. <b>5111/FD/WEFO1</b></p>		<p>CWY          1/1</p>

ATODIAD 2 - Cynllun yn amlinellu'r rhan o'r cynllun ffyrdd a ariennir gan WEFO

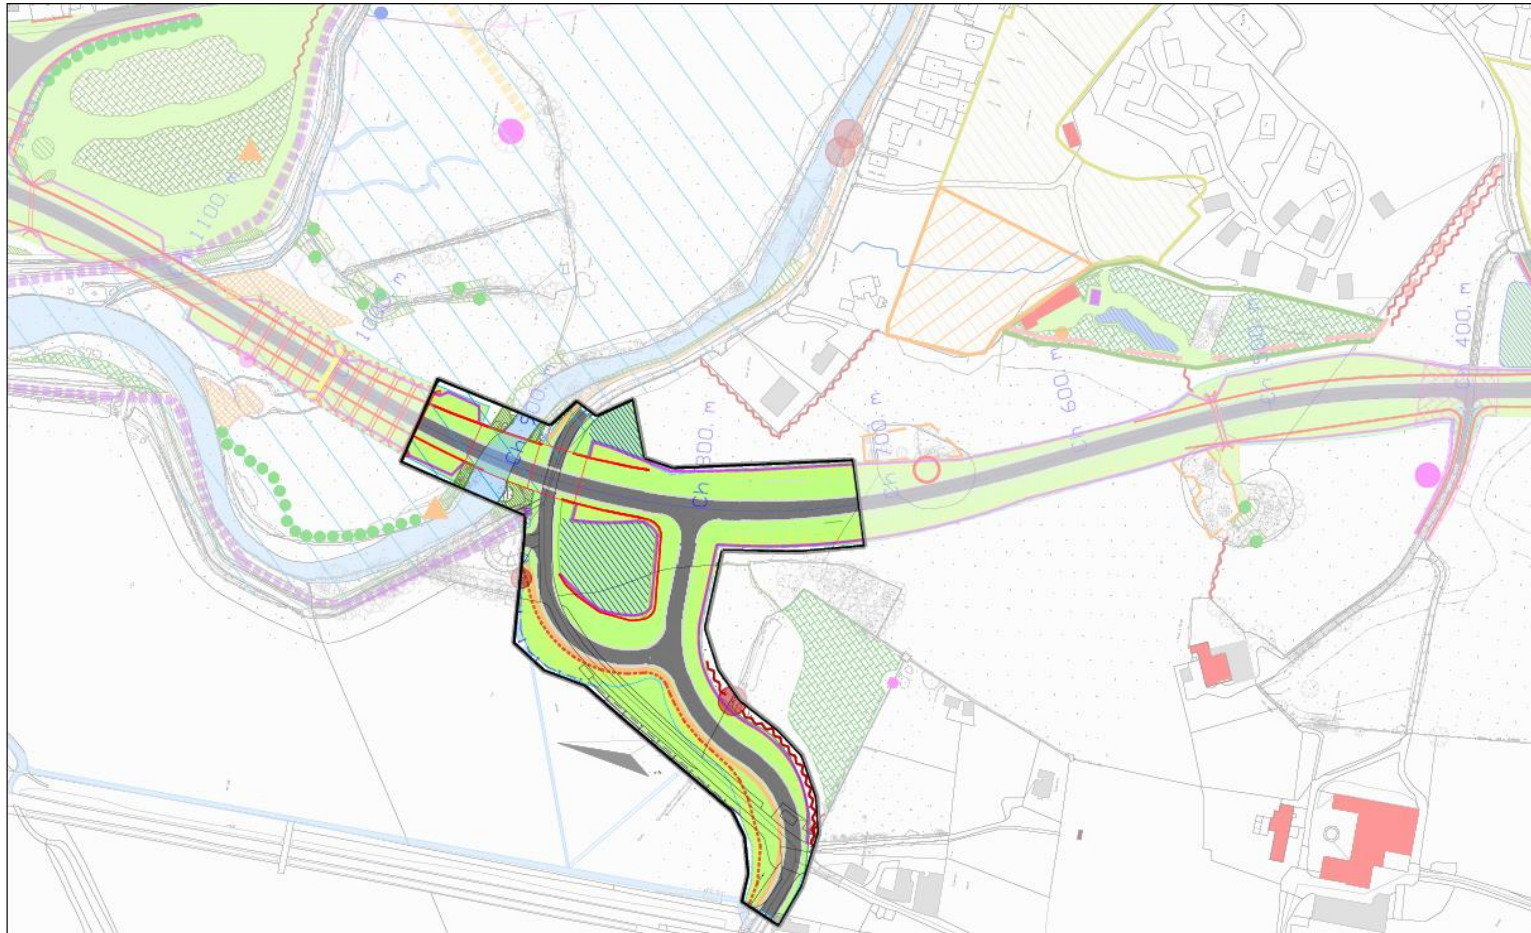

<p>CYNLLUN / SCHEME :  <b>A496 - Llanbedr Access Improvements</b>  <b>A496 - Gwelliannau Mynediad Llanbedr</b></p>	<p>CLEIENT / CLIENT :</p> 	<p>DARLUNWYD CAN : RW          DRAWN BY :          GWIRWYD CAN : NW          CHECKED BY :</p>	<p>DYDDIAD DARLUNWYD : 08/11/2019          DATE DRAWN :          DYDDIAD GWIRWYD : 08/11/2019          DATE CHECKED :</p>	
<p>TITL LLUNIAID / DRAWING TITLE :  <b>ADRAN Y PROSIECT A ARIANNIR GAN WEFO</b>  <b>WEFO FUNDED SECTION OF THE PROJECT</b></p>	<p>Tafel : 1 of 1          Sheet :          Rhif Lluniad :          Drawing No. <b>5111/FD/WEFO1</b></p>	<p>GRADDREYDD : 1:2000@A3          SCALE :</p>	<p>CYWI          REV</p>	