



**GWYBODAETH YCHWANEGOL**  
**ADDITIONAL INFORMATION**



**Haydn E. Williams Cyf.**  
 Syrffwyr Adeiladu Siartredig  
 Chartered Building Surveyors  
 Gŵstod, Penrhos, Penrhiw, Gwynedd, LL53 7JF  
 Tel: 01768 614444  
 info@haydnwilliams.com  
 www.haydnwilliams.com

**NODAU - NOTES**



Do not scale this drawing. Contractors must check all dimensions from site. This drawing is copyright.

Rev	Description	Date


**TEITL PROJECT - PROJECT TITLE**  
**Parc Carafan Plasynghaidio**

**TEITL - TITLE**  
**Cynllun Safle Presennol**

**CLIENT - CLIENT**  
**R.O. & A.J. Davies**

ENWYR/WRYDIAW HEW	GWYBODAETH HEW	DIARBYDD 08/20/21
GRADDFA - SCALE (@A1): 1 : 250	RHIF PROSIECT - PROJECT NUMBER 0756	
RHIF CYNLLUN - DRAWING NUMBER 0756-A101		REV

08/03/2022 16:06:10

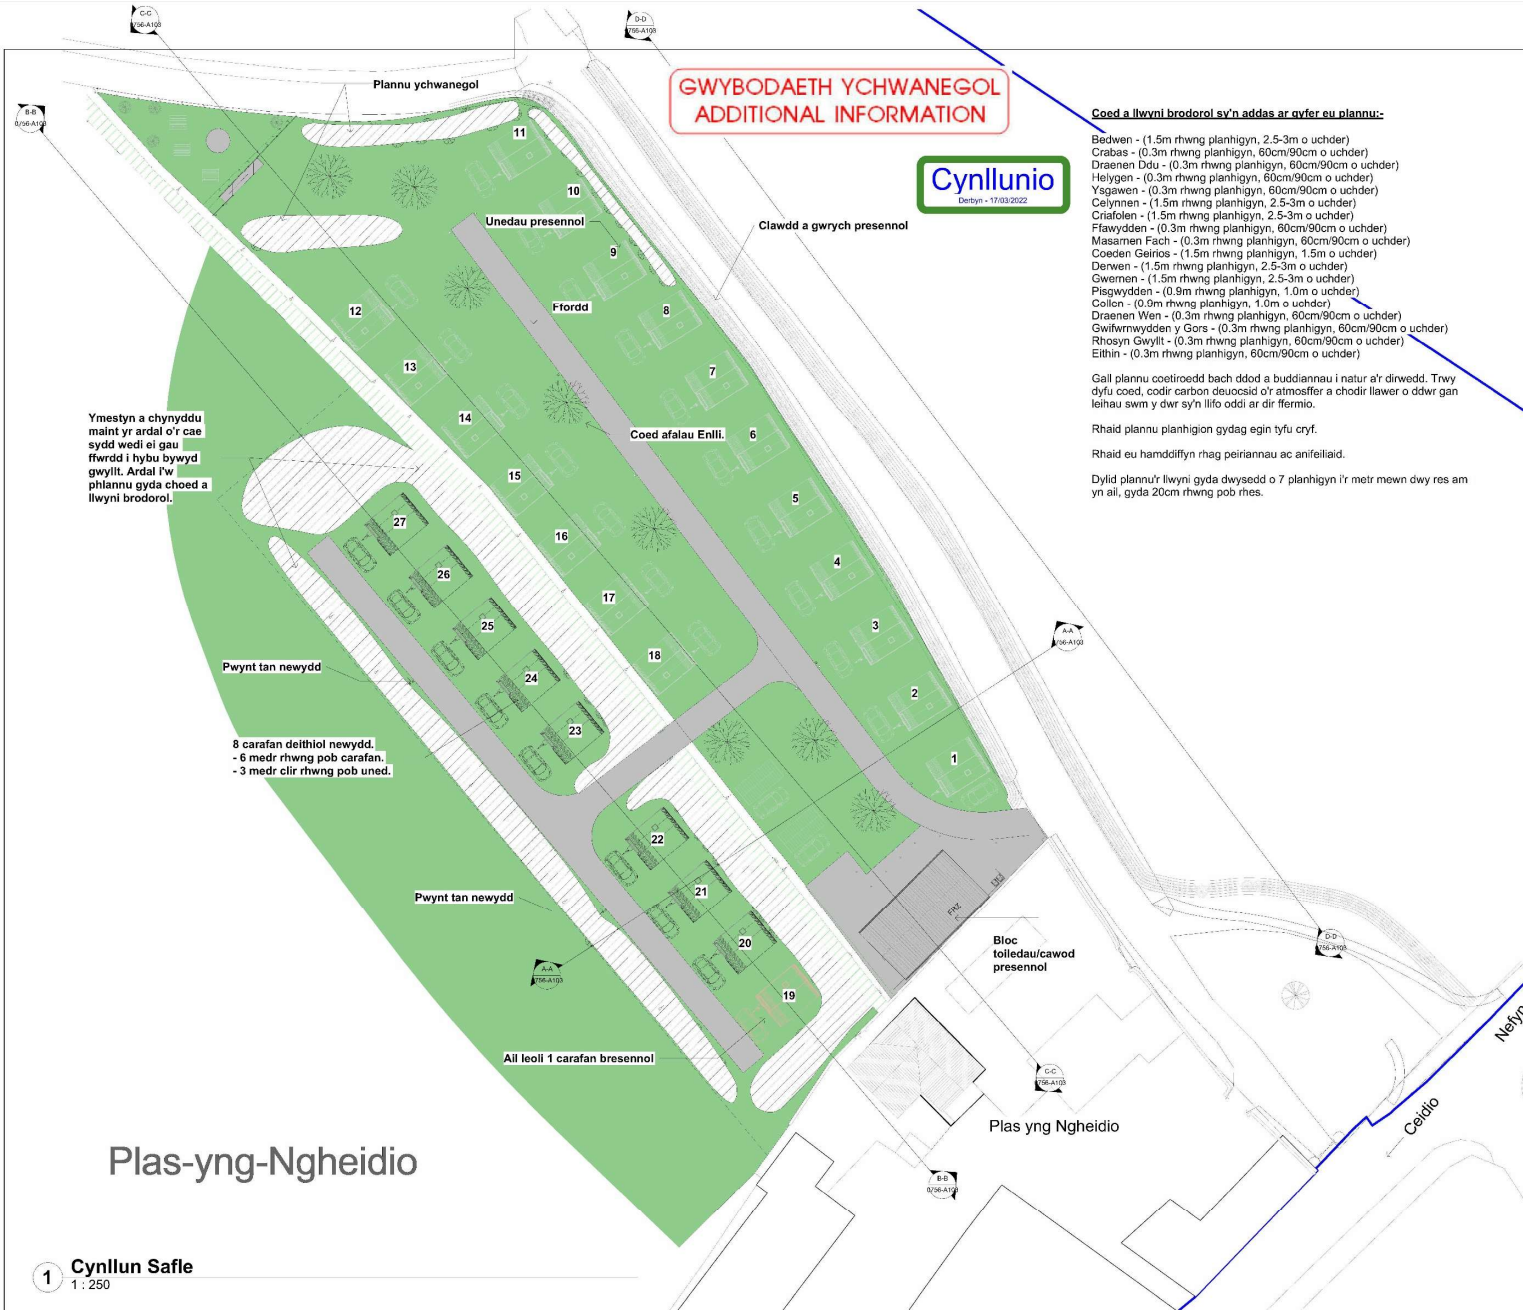

**GWYBODAETH YCHWANEGOL  
ADDITIONAL INFORMATION**

**Cynllunio**  
Deiryn - 17/03/2022

**Coed a llwyni brodorol sy'n addas ar gyfer eu plannu:-**

- Bedwen - (1.5m rhwng planhigyn, 2.5-3m o uchder)
- Crabas - (0.3m rhwng planhigyn, 60cm/90cm o uchder)
- Draenen Ddu - (0.3m rhwng planhigyn, 60cm/90cm o uchder)
- Helygen - (0.3m rhwng planhigyn, 60cm/90cm o uchder)
- Ysgawen - (0.3m rhwng planhigyn, 60cm/90cm o uchder)
- Celwynn - (1.5m rhwng planhigyn, 2.5-3m o uchder)
- Crafolen - (1.5m rhwng planhigyn, 2.5-3m o uchder)
- Ffawydd - (0.3m rhwng planhigyn, 60cm/90cm o uchder)
- Masamen Fach - (0.3m rhwng planhigyn, 60cm/90cm o uchder)
- Coaden Geintos - (1.5m rhwng planhigyn, 1.5m o uchder)
- Derwen - (1.5m rhwng planhigyn, 2.5-3m o uchder)
- Gwernen - (1.5m rhwng planhigyn, 2.5-3m o uchder)
- Pisgwydden - (0.9m rhwng planhigyn, 1.0m o uchder)
- Collen - (0.9m rhwng planhigyn, 1.0m o uchder)
- Draenen Wen - (0.3m rhwng planhigyn, 60cm/90cm o uchder)
- Gwifwrwydden y Gors - (0.3m rhwng planhigyn, 60cm/90cm o uchder)
- Rhosyn Gwylt - (0.3m rhwng planhigyn, 60cm/90cm o uchder)
- Eithin - (0.3m rhwng planhigyn, 60cm/90cm o uchder)

Call plannu coetiroedd bach ddod a buddiannau i natur a'r dirwedd. Trwy dyfu coed, codir carbon deuocsid o'r atmosffer a chodir llawer o ddwr gan leihau swm y dŵr sy'n llifo oddi ar dir fermio.

Rhaid plannu planhigion gydag egin tyfu cryf.

Rhaid eu hamddiffyn rhag peiriannau ac anifeiliaid.

Dylid plannu'r llwyni gyda dwysedd o 7 planhigyn i'r metr mewn dwy res am ym ail, gyda 20cm rhwng pob rhes.

Ymestyn a chynyddu maint yr ardal o'r cae sydd wedi ei gau fferdd i hybu bywyd gwylt. Ardal i'w phlannu gyda choed a llwyni brodorol.

Pwyt tan newydd

8 carafan deithiol newydd.  
- 6 metr rhwng pob carafan.  
- 3 metr cilr rhwng pob uned.

Pwyt tan newydd

All leoli 1 carafan bresennol

**Plas-yng-Ngheidio**

**1 Cynllun Safle**  
1 : 250

**Haydn E. Williams Cyf.**  
Syrffwyr Adeiladu Siartredig  
Chartered Building Surveyors  
Gŵylfa, Penrice, Pembrokeshire, Gwynedd, LL53 7JF  
Tel: 01306 614444  
info@haydnwilliams.com  
www.haydnwilliams.com

**NOTADAU - NOTES**

Do not scale this drawing. Contractors must check all dimensions from site.  
This drawing is copyright.

Rev	Description	Date

TEITL - PROJECT - PROJECT TITLE  
**Parc Carafan Plas-yng-Ngheidio**

TEITL - TITLE  
**Cynllun Safle Arfaethedig**

CLIENT - CLIENT  
**R.O. & A.J. Davies**

ENWYDDIADAU PROYECT	GWYBODAETH CREWYDD	DIWEDD SAFLE
GEW	HEW	08/20/21
GRADDFA - SCALE @ A1:	1 : 250	RHIF PROYECT - PROJECT NUMBER 0756
RHIF CYNLLUN - DRAWING NUMBER	0756-A102	REV

















