


NORTH-EAST ELEVATION

- 01 adnoddau gweinyddol a staff
- 02 ystafelloedd ymlochli
- 03 ceginau a gofod eistedd
- 04 offer gwresogi a.y.
- 05 stafelloedd gwely
- 06 storffydd a.y.

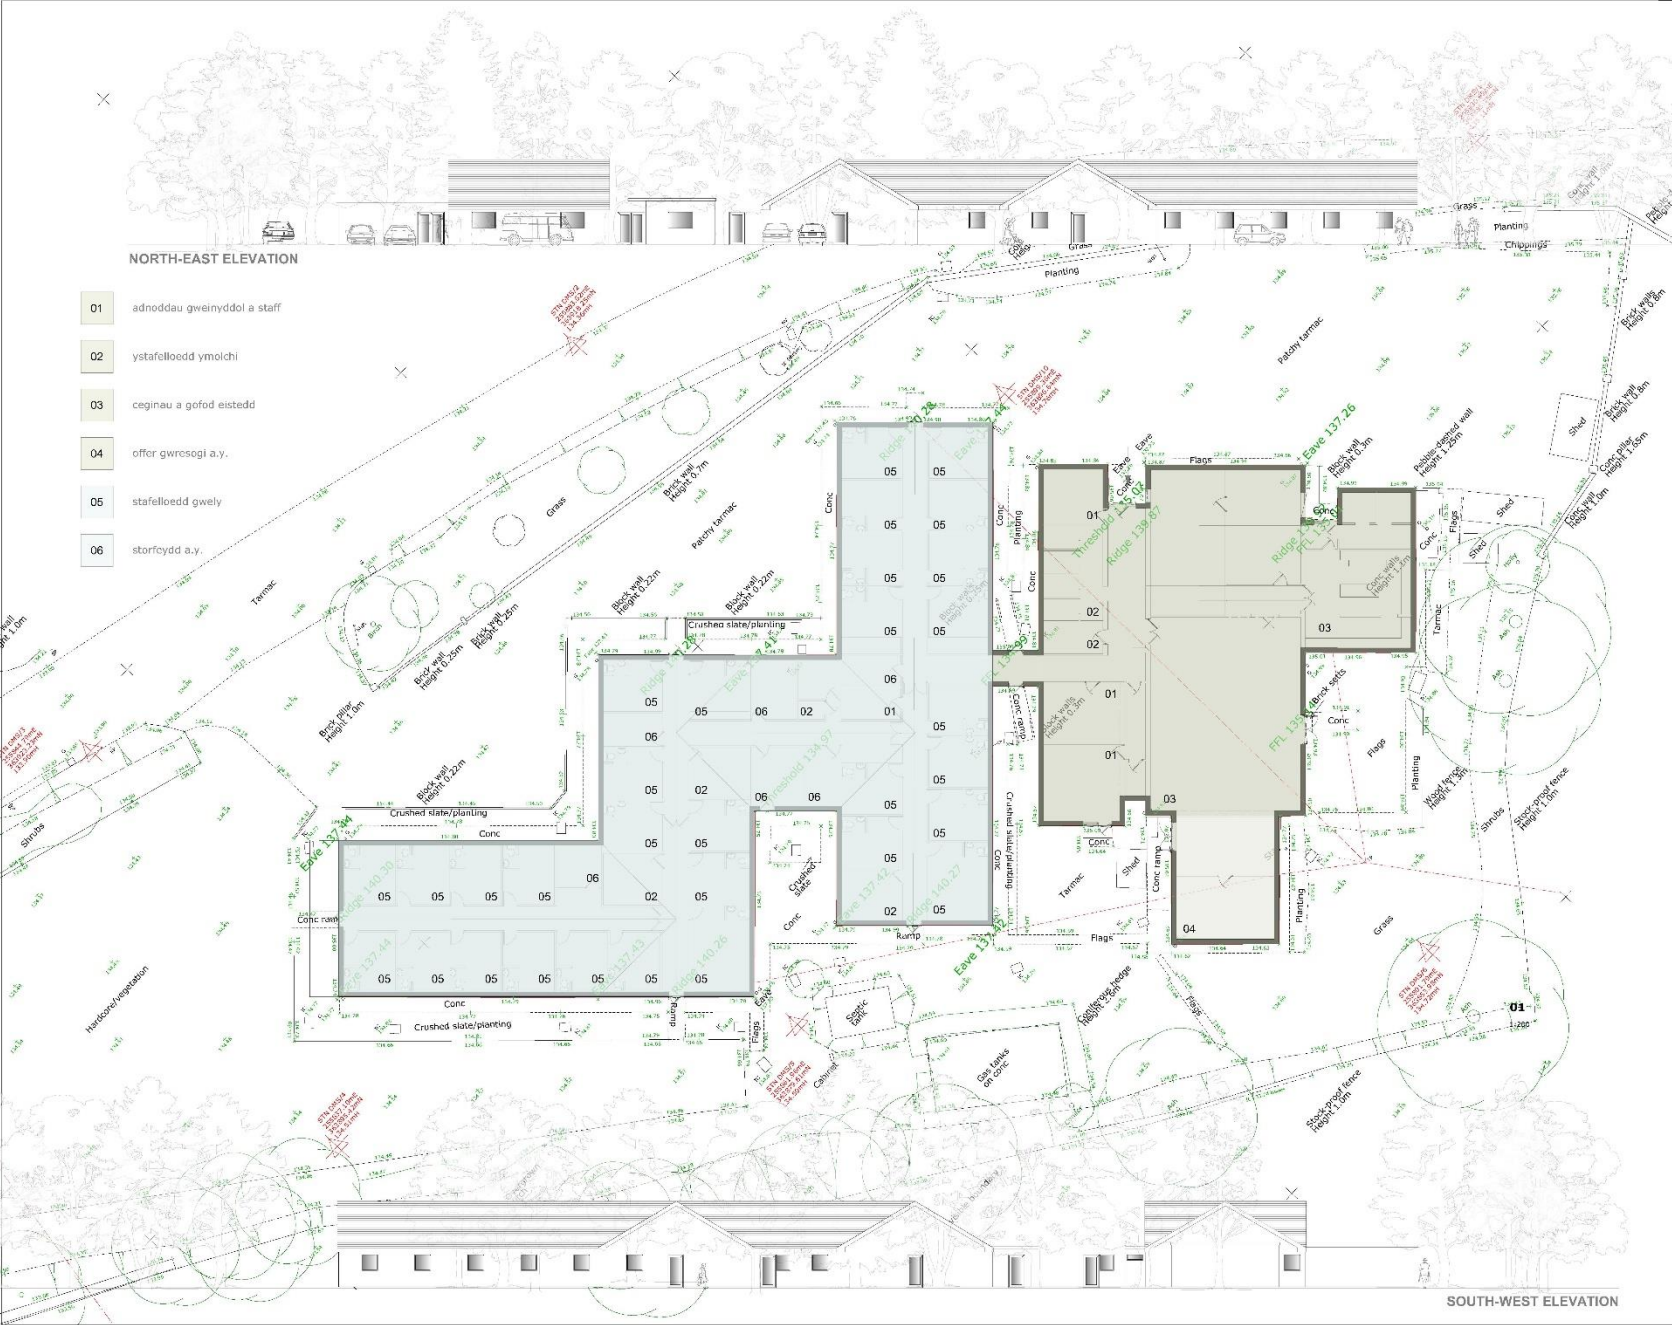

SOUTH-WEST ELEVATION

ETIT - PROJECT - PROJECT TITLE
 HOSTEL IEUENCTI, PENISARWAIN
 2019-12


1:200
 26.20.9
 DDISBARTHWDY ER | ISSUED FOR - DRAFT

Dyddiad	Disgrifiad
2019-12-09	00
2019-12-09	01
2019-12-09	A2
2019-12-09	GD
2019-12-09	GD
2019-12-09	GD

ETIT - FILE
 GOSODIAD - PRESENOL

NORTH-EAST ELEVATION

- 01 adnoddau gweinyddol a staff
- 02 ystafelloedd ymolchi/cawodydd
- 03 ceginau a gofod eistedd
- 04 Stafell gemau a.y.
- 05 stafelloedd gwely
- 06 storfeydd,ystafelloedd sychu, bwylderdy a.y.
- 07 uned preswyl ar gyfer gwalliwr/warden
- 08 lobi gyda drysau gwedd

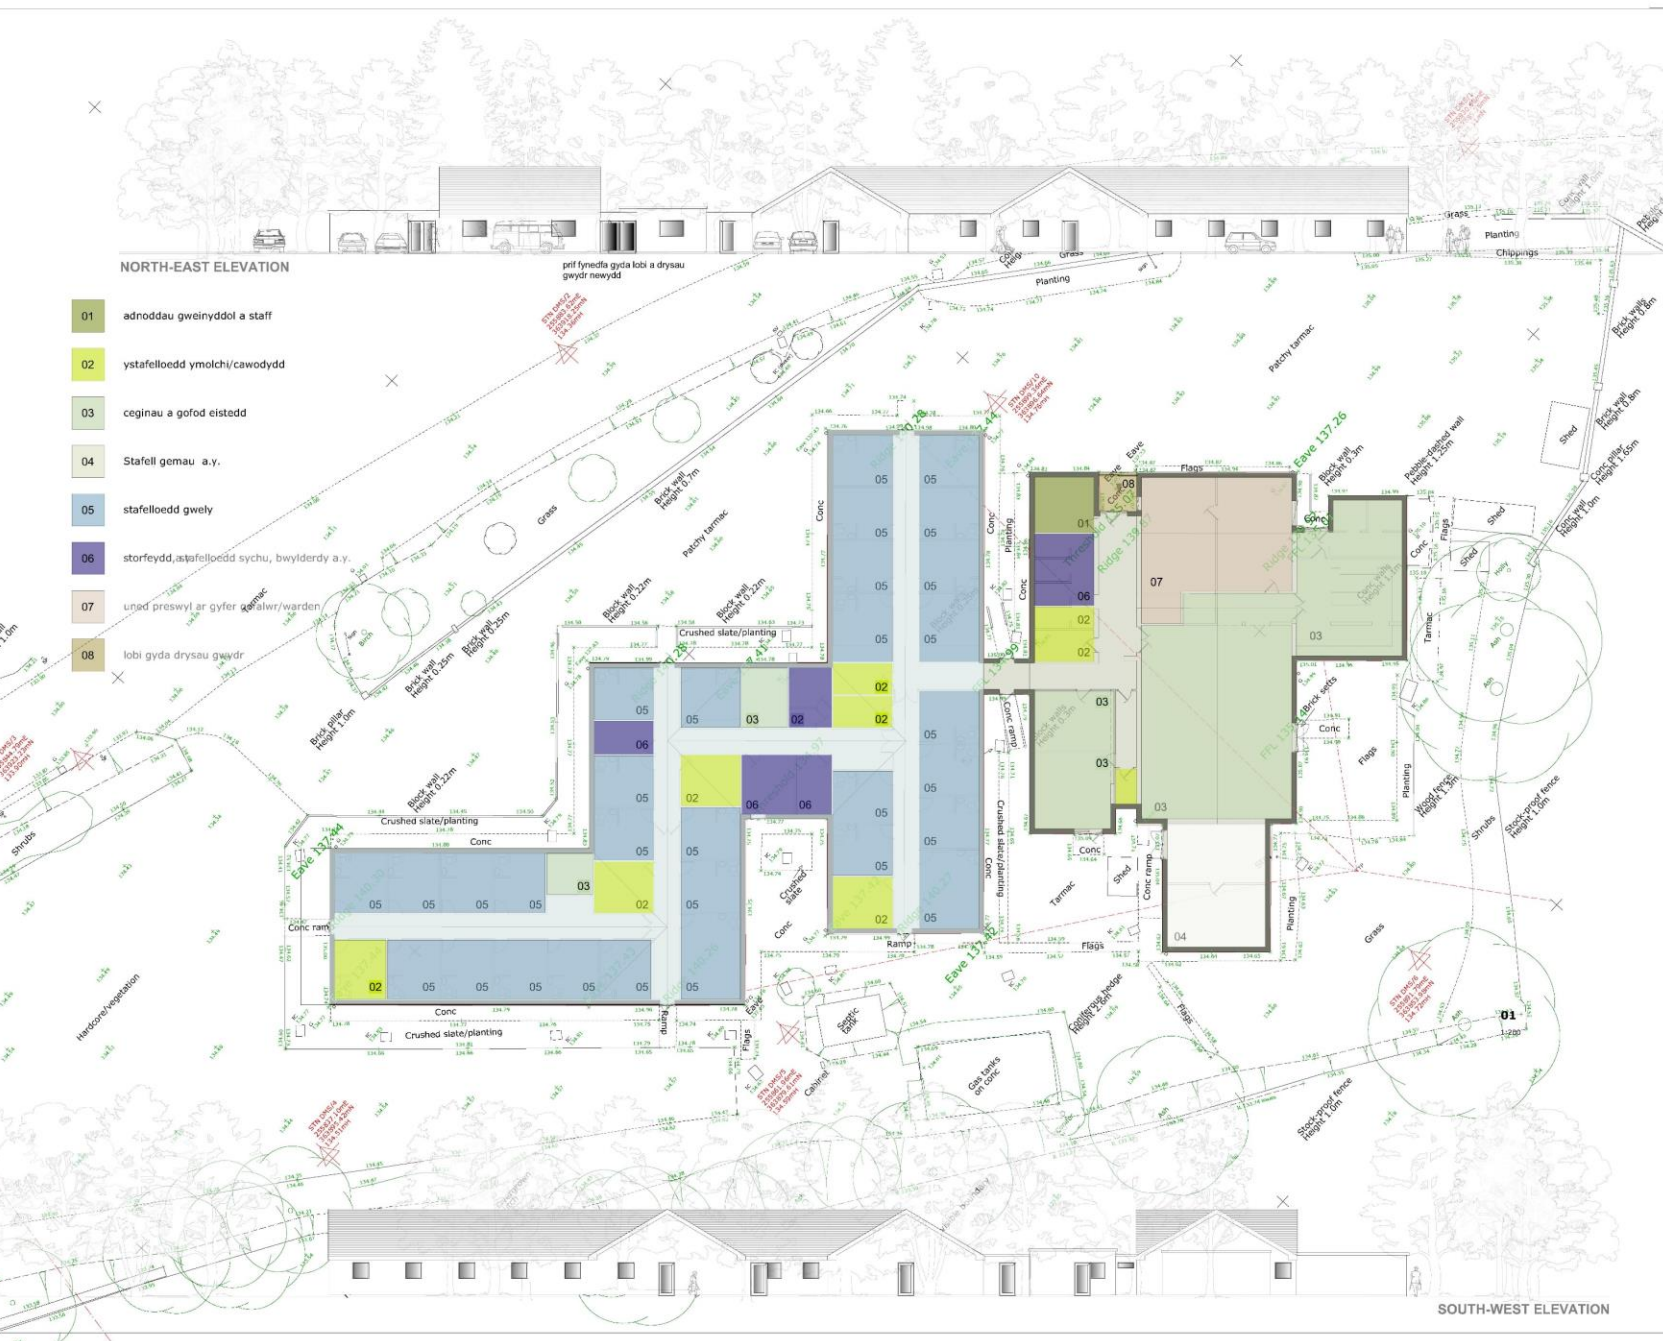

SOUTH-WEST ELEVATION

TITL PROJECT - PROJECT TITLE
 HOSTEL IEUENCTID, PENISARWAIN
 2019-12

1:200
 06.2019
 DOSBARTHWDY ER | ISSUED FOR : DRAFT
 17.07.2019 | Addasiadau gosodiad

Dyddiad	Disgrifiad
Arwydd	01
Diwydiant	2019-12
Enw'r Person	AJ
Enw'r Ffôn	GD
Enw'r Gwneuthurwr	GD
Enw'r Gwneuthurwr	GD

TITL • TITLE
 GOSODIAD • BWRID





