


C20/0102/33/LL

Ymestyn safle carafanau teithiol presennol i dir gerllaw trwy greu mynediad newydd o'r safle gwersylla presennol, symud lleoliad un garafán deithiol ac ychwanegu 8 carafán deithiol newydd.

Extend existing touring caravan site to adjacent land by creating new access from existing camp site, relocating one touring caravan site and adding 8 new touring caravans

Plas yng Ngheidio, Ceidio, Pwllheli, LL53 8YL


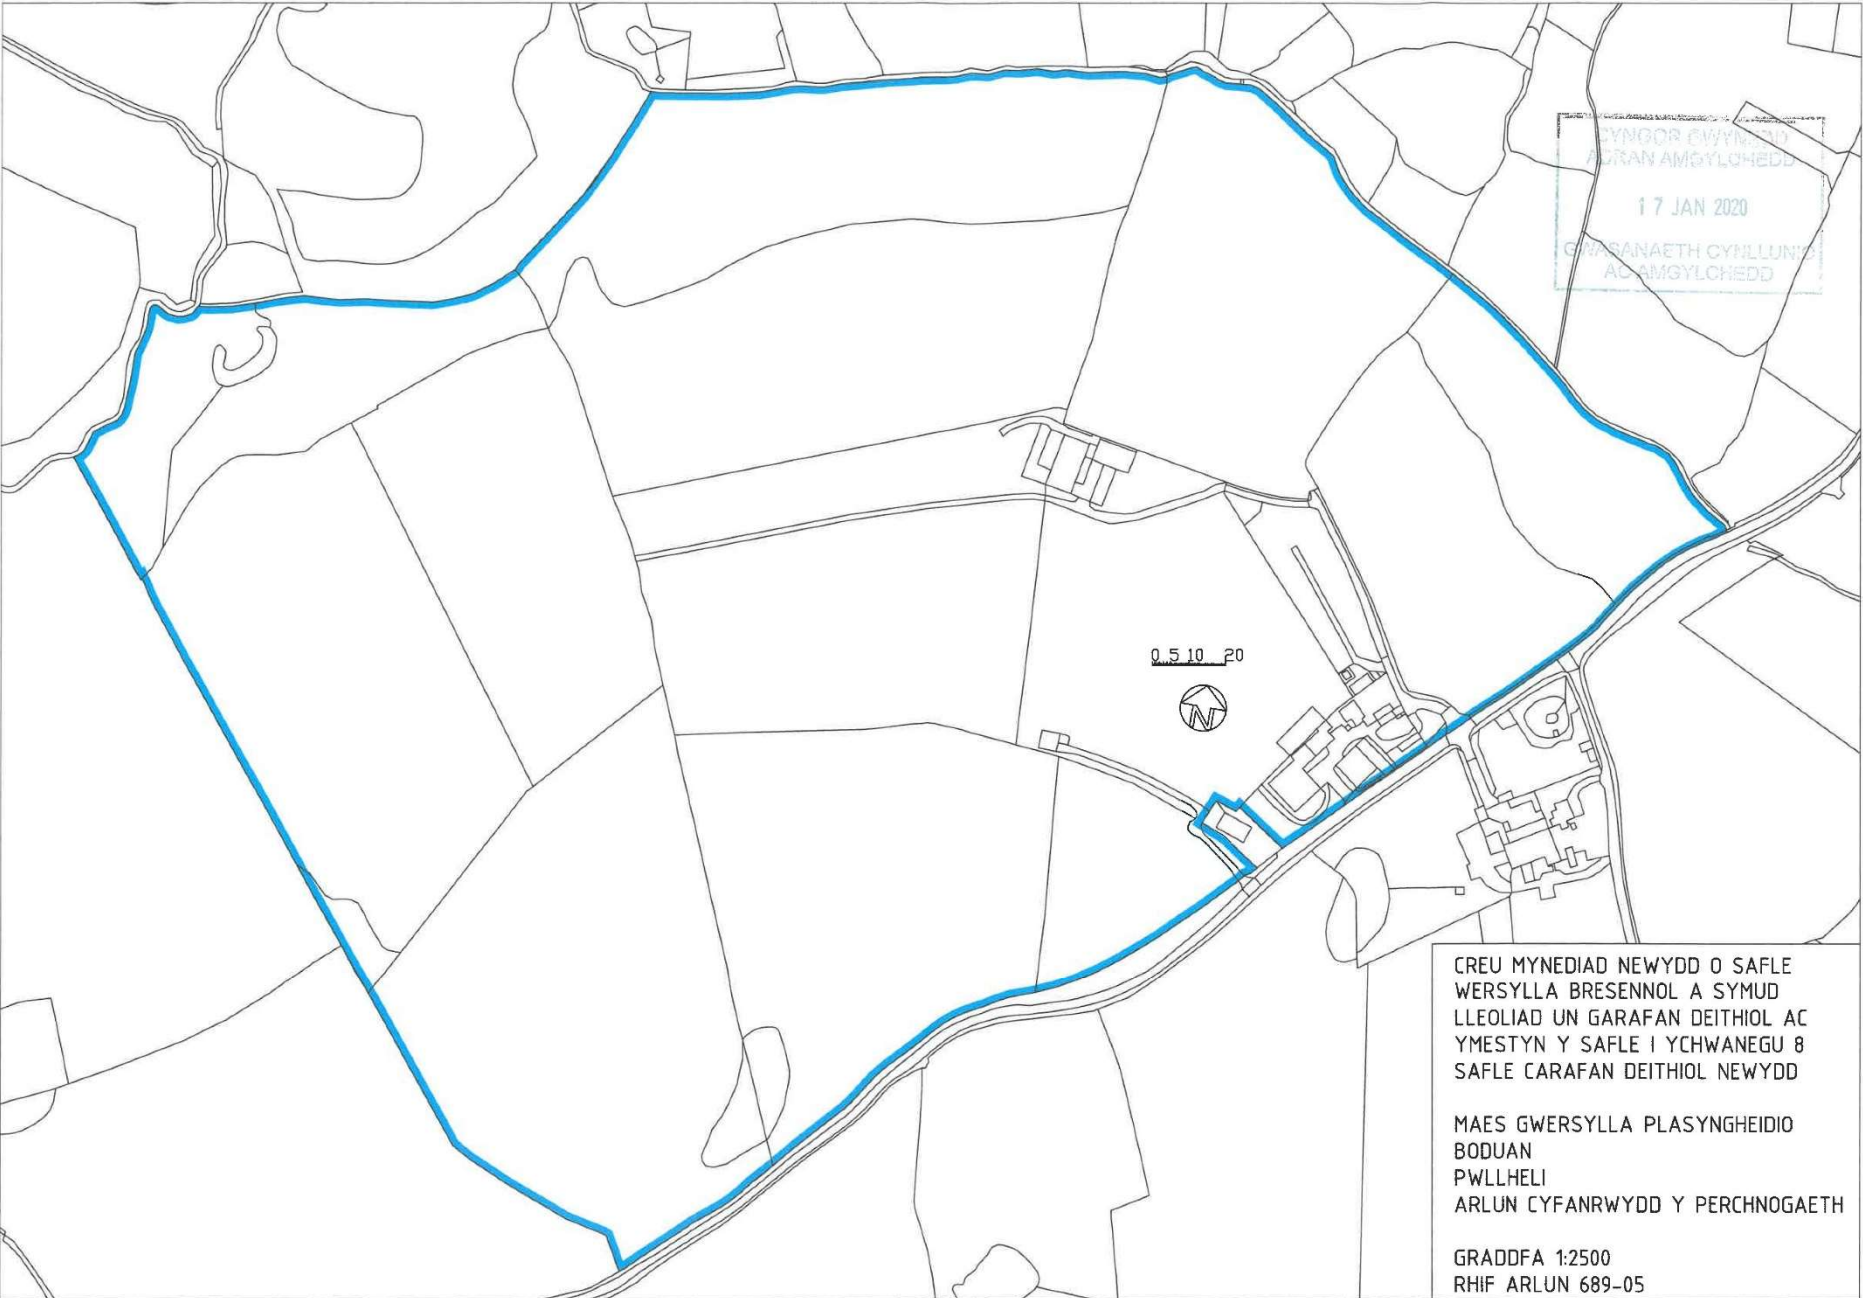



CYNGOR EWYNSYD
AURAN AMGYLCHEDD
17 JAN 2020
GWASANAETH CYLLUNING
AC AMGYLCHEDD

CREU MYNEDIAD NEWYDD O SAFLE
WERSYLLA BRESENNOL A SYMUD
LLEOLIAD UN GARAFAN DEITHIOL AC
YMESTYN Y SAFLE I YCHWANEGU 8
SAFLE CARAFAN DEITHIOL NEWYDD

MAES GWERSYLLA PLASYNGHEIDIO
BODUAN
PWLLELI
ARLUN CYFANRWYDD Y PERCHNOGAETH

GRADDFA 1:2500
RHIF ARLUN 689-05

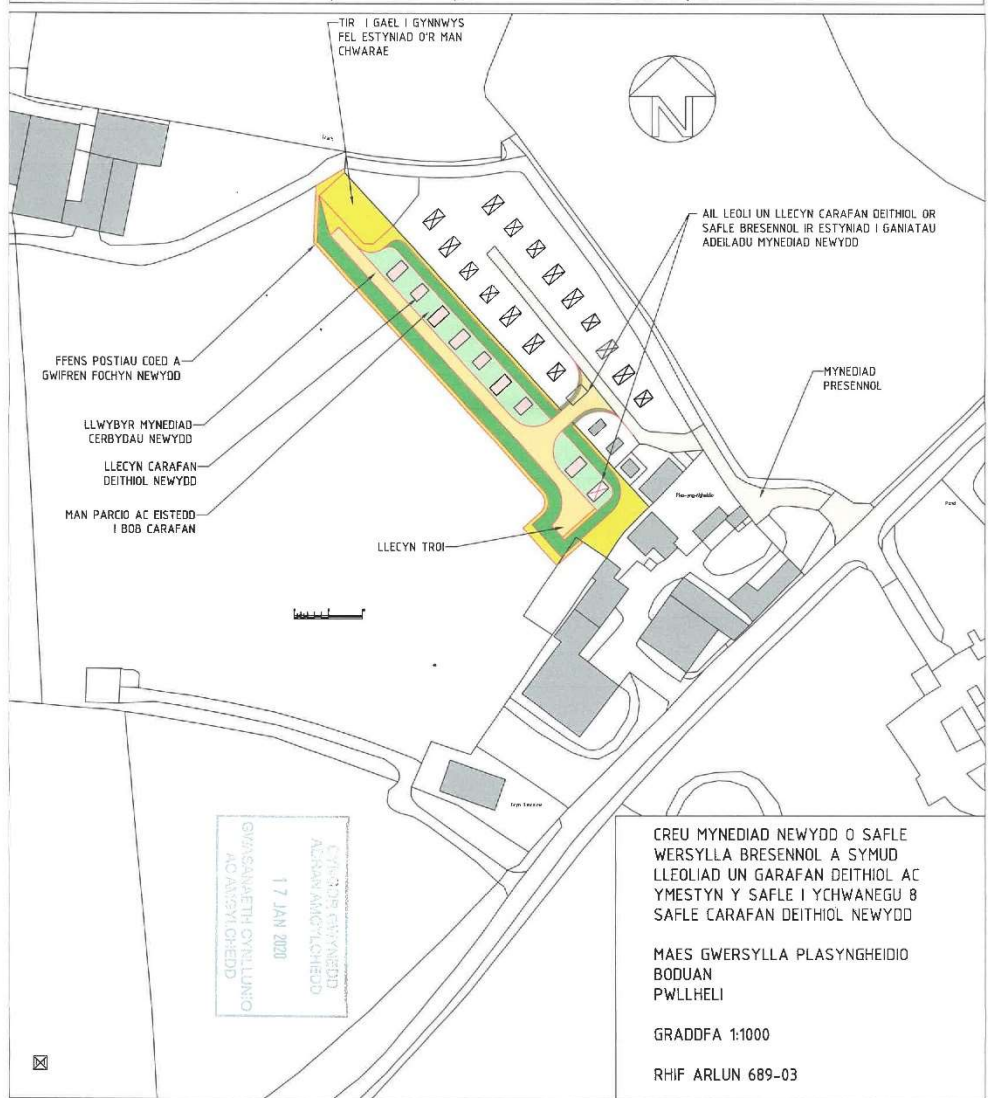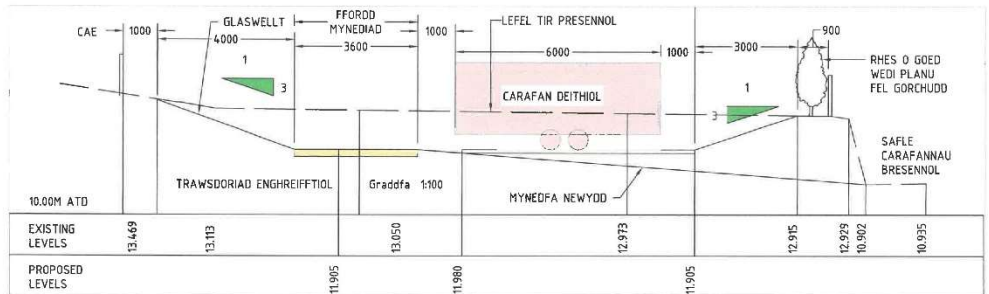

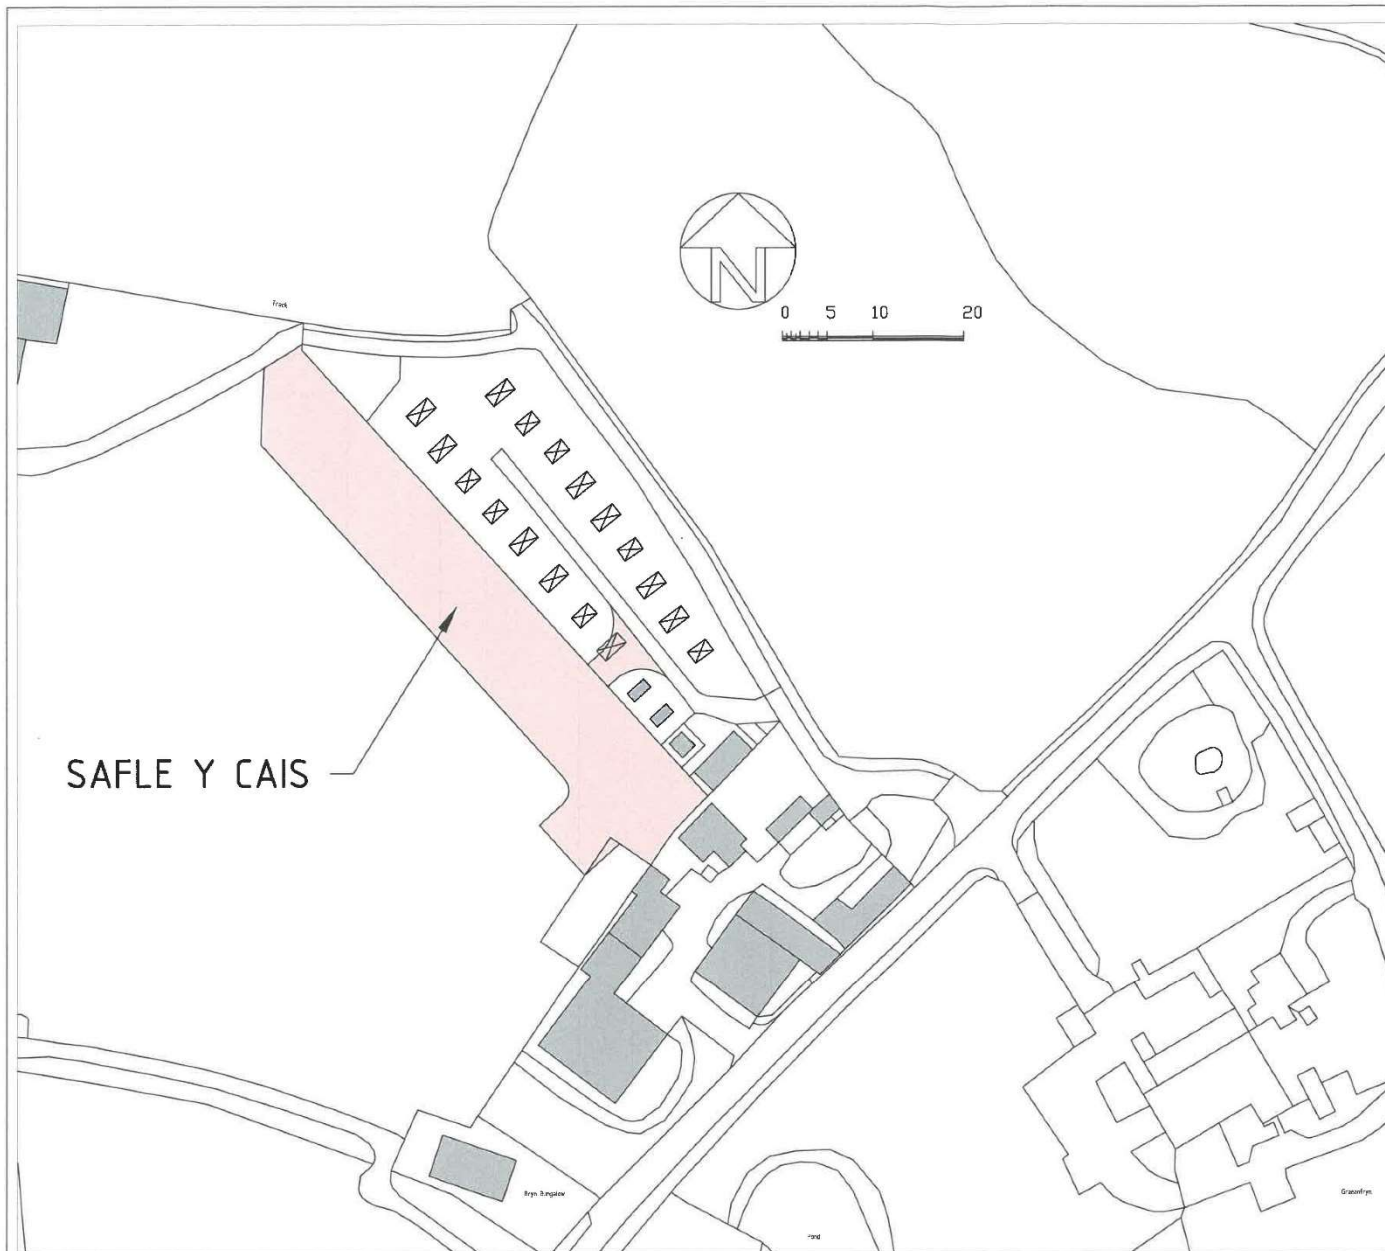

CYNOOR GWYBODAETH
ADRIAN AMGYLCHEDD

17 JAN 2020

GWASANAETH CYNLLUNIO
AC AMGYLCHEDD

SAFLE Y CAIS

CREU MYNEDIAD NEWYDD O SAFLE
WERSYLLA BRESENNOL A SYMUD
LLEOLIAD UN GARAFAN DEITHIOL AC
YMESTYN Y SAFLE I YCHWANEGU 8
SAFLE CARAFAN DEITHIOL NEWYDD

MAES GWERSYLLA PLASYNGHEIDIO
BODUAN
PWLLELI

GRADDFA 1:1000

RHIF ARLUN 689-02











