


C21/0368/42/DT

Estyniad ochr unllawr

Single storey side extension

**Tyn Y Mynydd, Mynydd Nefyn, Nefyn, Pwllheli,
Gwynedd, LL53 6LN**

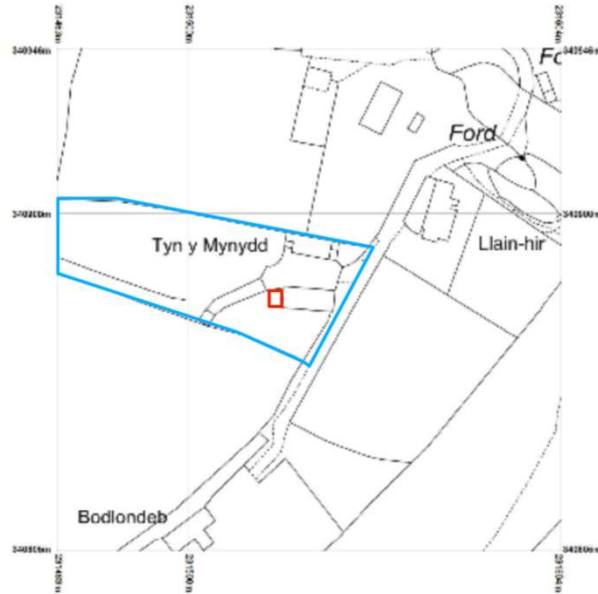


Reproduction in whole or in part is prohibited without the prior permission of Ordnance Survey.

Ordnance Survey and the OS Symbol are registered trademarks and OS MasterMap® is a trademark of Ordnance Survey, the national mapping agency of Great Britain.

The representation of a road, track or path is no evidence of a right of way.

The representation of features as lines is no evidence of a property boundary.

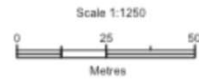

Supplied by: Getmapping
Centre coordinates: 140920, 342000
OS License Number: 100049132

Tyn y Mynydd, Nefyn

Location plan

Ty - Newydd cyf.




Dylunio a rheolaeth project
Design & project management

Cefn Bryn, 24 Stryd Fawr,
Criccieth, LL52 0BT

Tel: 0770 925 8926
ebost: gwyn@ty-newydd.com
www.ty-newydd.com

1755/ 05

1:1250
06-04-2021

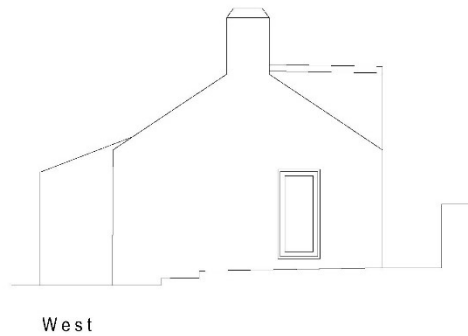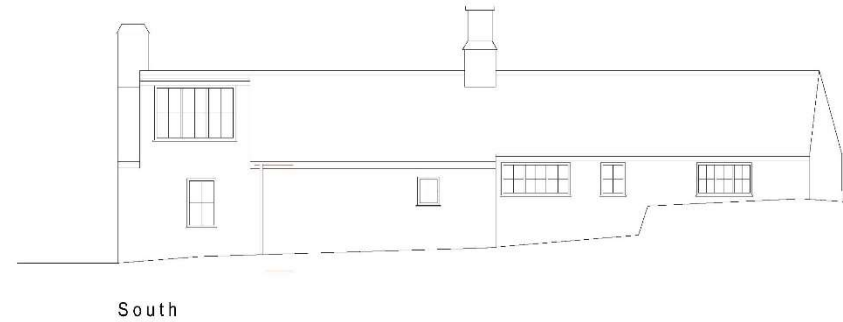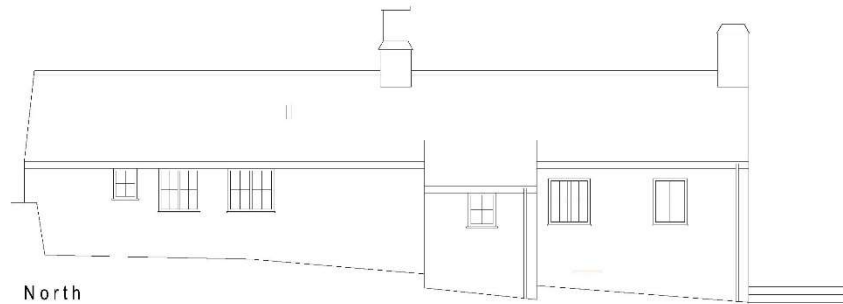

Ty'n y Mynydd, Nefyn

Elevations (as existing)

Ty - Newydd cyf.

Dylunio a rheolaeth project
Design & project management


Cefn Bryn, 24 Stryd Fawr,
Criccieth, LL52 0BT

Tel: 0770 925 8926
ebost: gwyn@ty-newydd.com
www.ty-newydd.com

1755/ 02

1:100 @ A3

06-04-2021

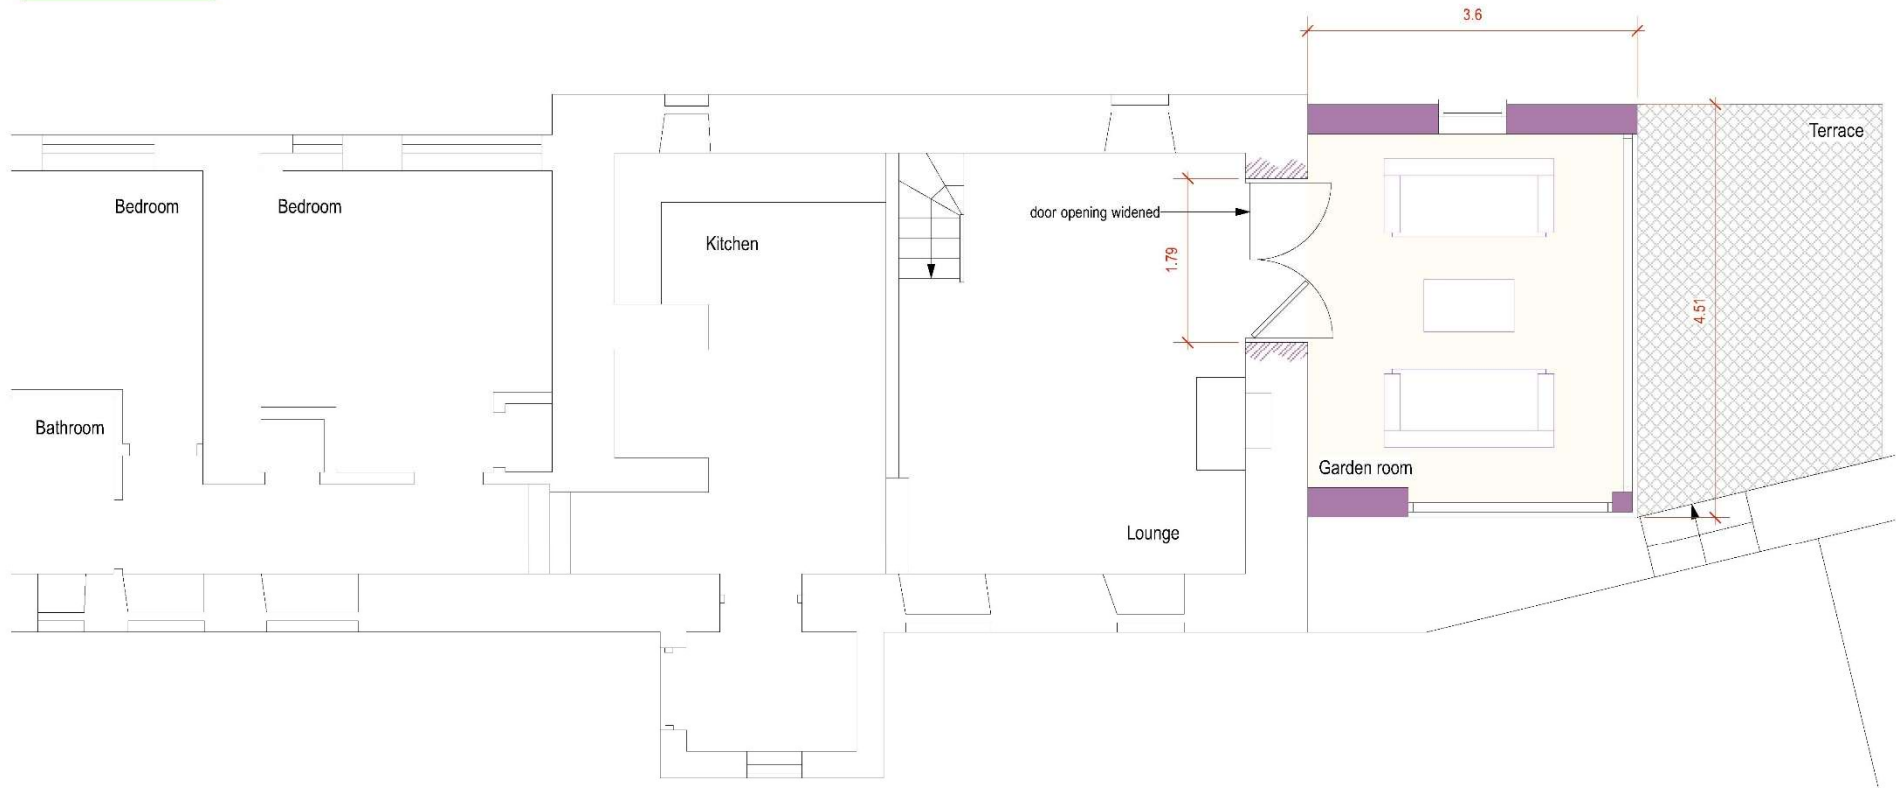

Ty'n y Mynydd, Nefyn

Ground floor (proposed)

Ty - Newydd cyf.

Dylunio a rheolaeth project
Design & project management

Cefn Bryn, 24 Stryd Fawr,
Criccieth, LL52 0BT


Tel: 0770 925 8926
ebost: gwyn@ty-newydd.com
www.ty-newydd.com

1755/ 03

1:50 @ A3

06-04-2021

Derbyn
ar 13/04/2021

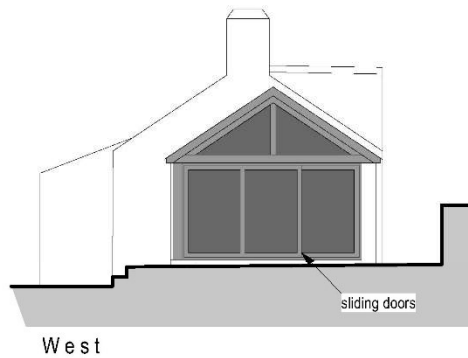

Ty'n y Mynydd, Nefyn

Elevations (proposed)

Ty - Newydd cyf.

Dylunio a rheolaeth project
Design & project management

Cefn Bryn, 24 Stryd Fawr,
Criccieth, LL52 0BT

Tel: 0770 925 8926
ebost: gwyn@ty-newydd.com
www.ty-newydd.com

1755/ 04

1:100 @ A3

06-04-2021









