



DW1

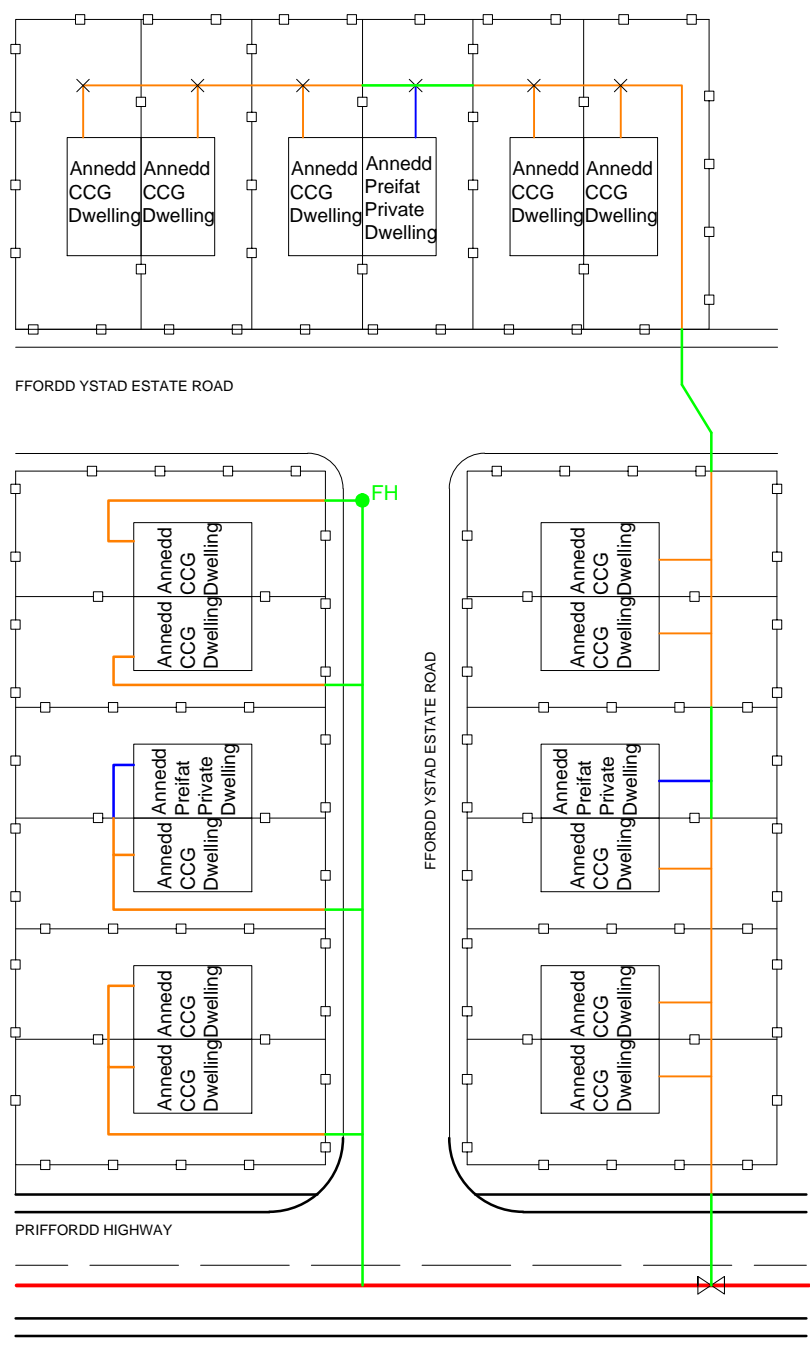


ATODIAD 1  
ATTACHMENT 1

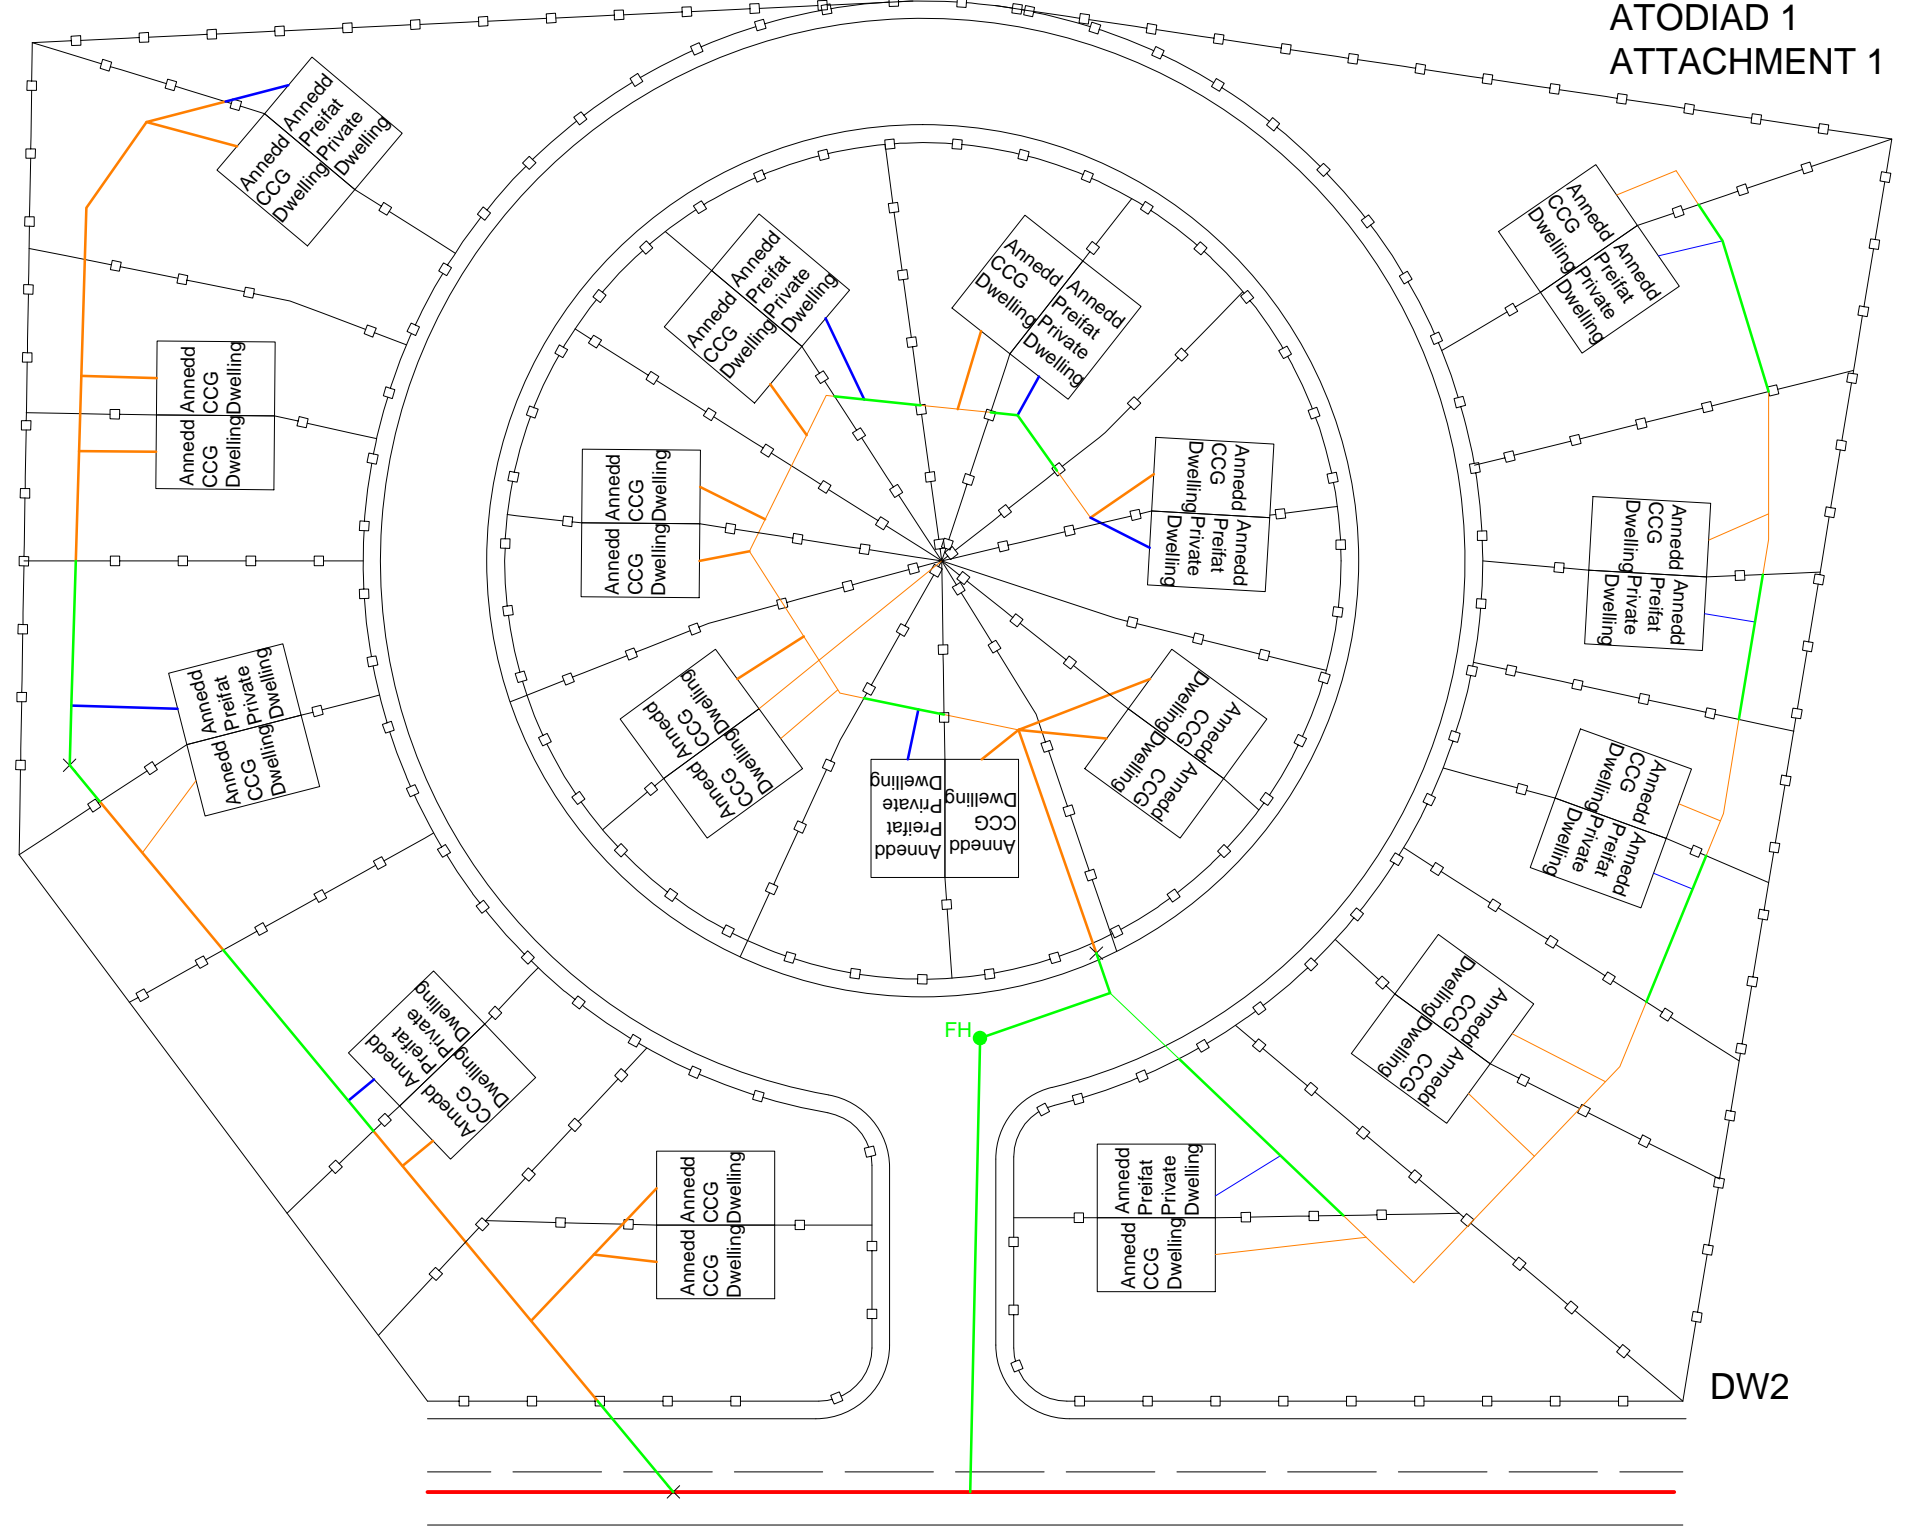

INDIVIDUAL SERVICE PIPE TO PROPERTY MAINTAINED BY THE OWNER  
 INDIVIDUAL SERVICE PIPE TO PROPERTY MAINTAINED BY CARTREFI CYMUNEDOL GWYNEDD  
 SUPPLY PIPE MAINTAINED BY GWYNEDD COUNCIL  
 MAIN SUPPLY MAINTAINED BY WELSH WATER

PIBELL GWASANAETH UNIGOL IR EIDDO YN CAEL EI GYNNAL GAN Y PERCHENNOG  
 PIBELL GWASANAETH UNIGOL IR EIDDO YN CAEL EI GYNNAL GAN CARTREFI CYMUNEDOL GWYNEDD  
 PIBELL CYFLENWAD YN CAEL EI GYNNAL GAN CYNGOR GWYNEDD  
 PRIF GYFLENWAD YN CAEL EI GYNNAL GAN DWR CYMRU

THE TYPICAL DIAGRAMS ILLUSTRATED ARE INTENDED TO PROVIDE GENERAL GUIDANCE. IN CASES OF EXCEPTION IN LAYOUT OR SEQUENCE, SEEK SITE SPECIFIC OR DEFINITIVE GUIDANCE

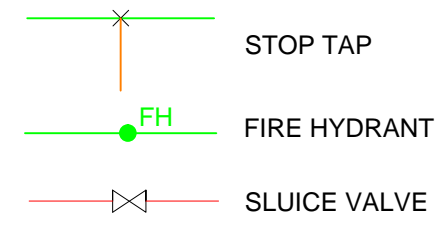

ADRAN PRIFFYRDD  
A BWRDEISTREFOL  
HIGHWAYS AND MUNICIPAL  
DEPARTMENT

YSTADAU CARTREFI CYMUNEDOL GWYNEDD ESTATES  
 Cyfrifoldebau cynnal pibellau dwr yfed.  
 Maintenance responsibility for drinking water supply pipes

DARLUNWYD GAN : DRAWN BY :	Glyn Evans	DYDDIAD DARLUNWYD : DATE DRAWN :	Nov 2014
GWIRIWDYD GAN : CHECKED BY :	AR	DYDDIAD GWIRIWDYD : DATE CHECKED :	
Taflen Sheet	o of	GRADDFFEYDD : SCALES :	AS SHOWN
Rhif Lluniad Drawing No.		ADC/04/002	
			CYWI REV