





# Eirianedd, Rhos Bach, Criccieth

location plan

1:2500



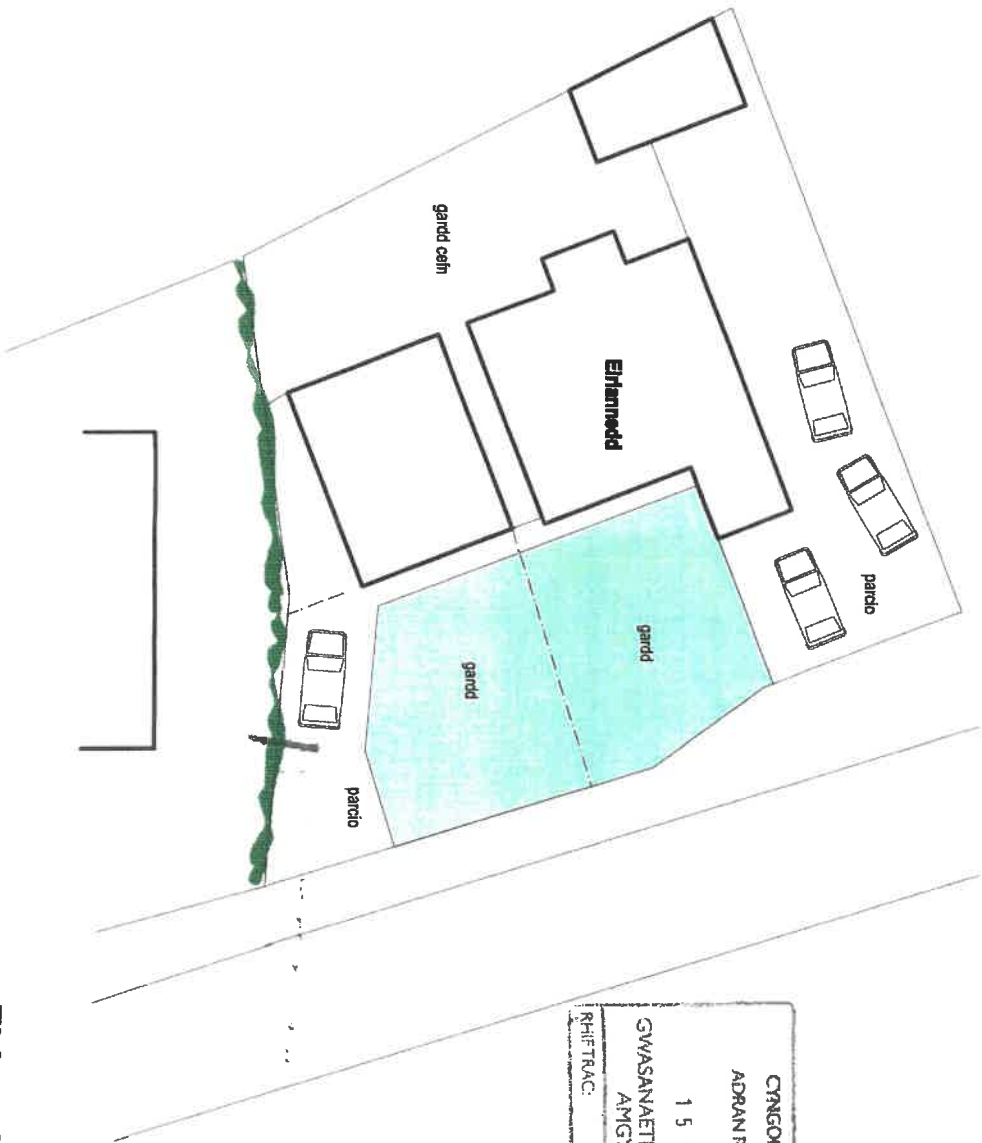
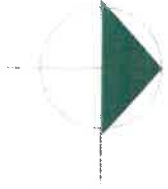


CYNGOR GWYNBDD  
 ADRAN RHOLEDDIO  
 1 5 HYD 2018  
 GWASANAETH CYLLUNO AC  
 AMGYLCHEDD  
 RHIFTRAC:

**Eirfannedd, Cricieth**  
 Cynllun bloc

**1510** 05  
 1:200  
 17-09-2018

**Ty-Newydd cyf.** Ty Newydd, Ceidio, Pwllheli LL53 8UG  
 Tel: 0770 925 8926 | 01758 720762  
 ebost: gwyn@ty-newydd.com  
 Dylunio a rheolaeth project  
 Design & project management  
 www.ty-newydd.com

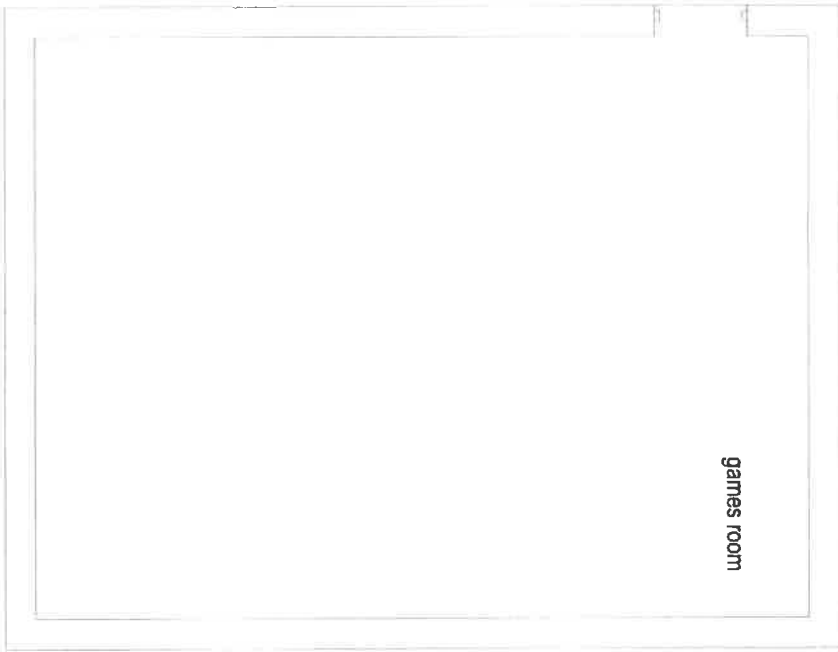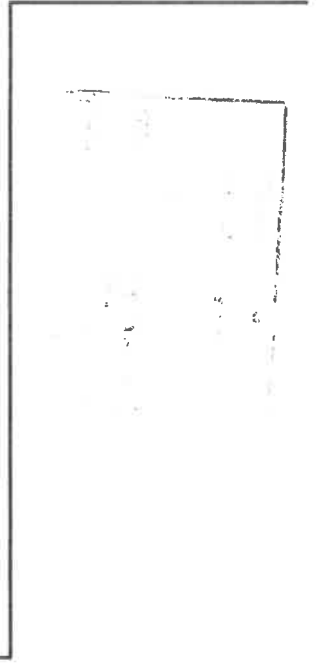


games room



**Eirianedd, Criccieth**  
floor plan (as existing)

1510/ 01	<b>Ty-Newydd</b> cyf.	Ty Newydd, Ceidio, Pwllheli LL53 8UG
1:50	Dylunio a rheolaeth project Design & project management	Tel: 0770 925 8926   01758 720762 ebost: gwyn@ty-newydd.com
17-09-2018		www.ty-newydd.com

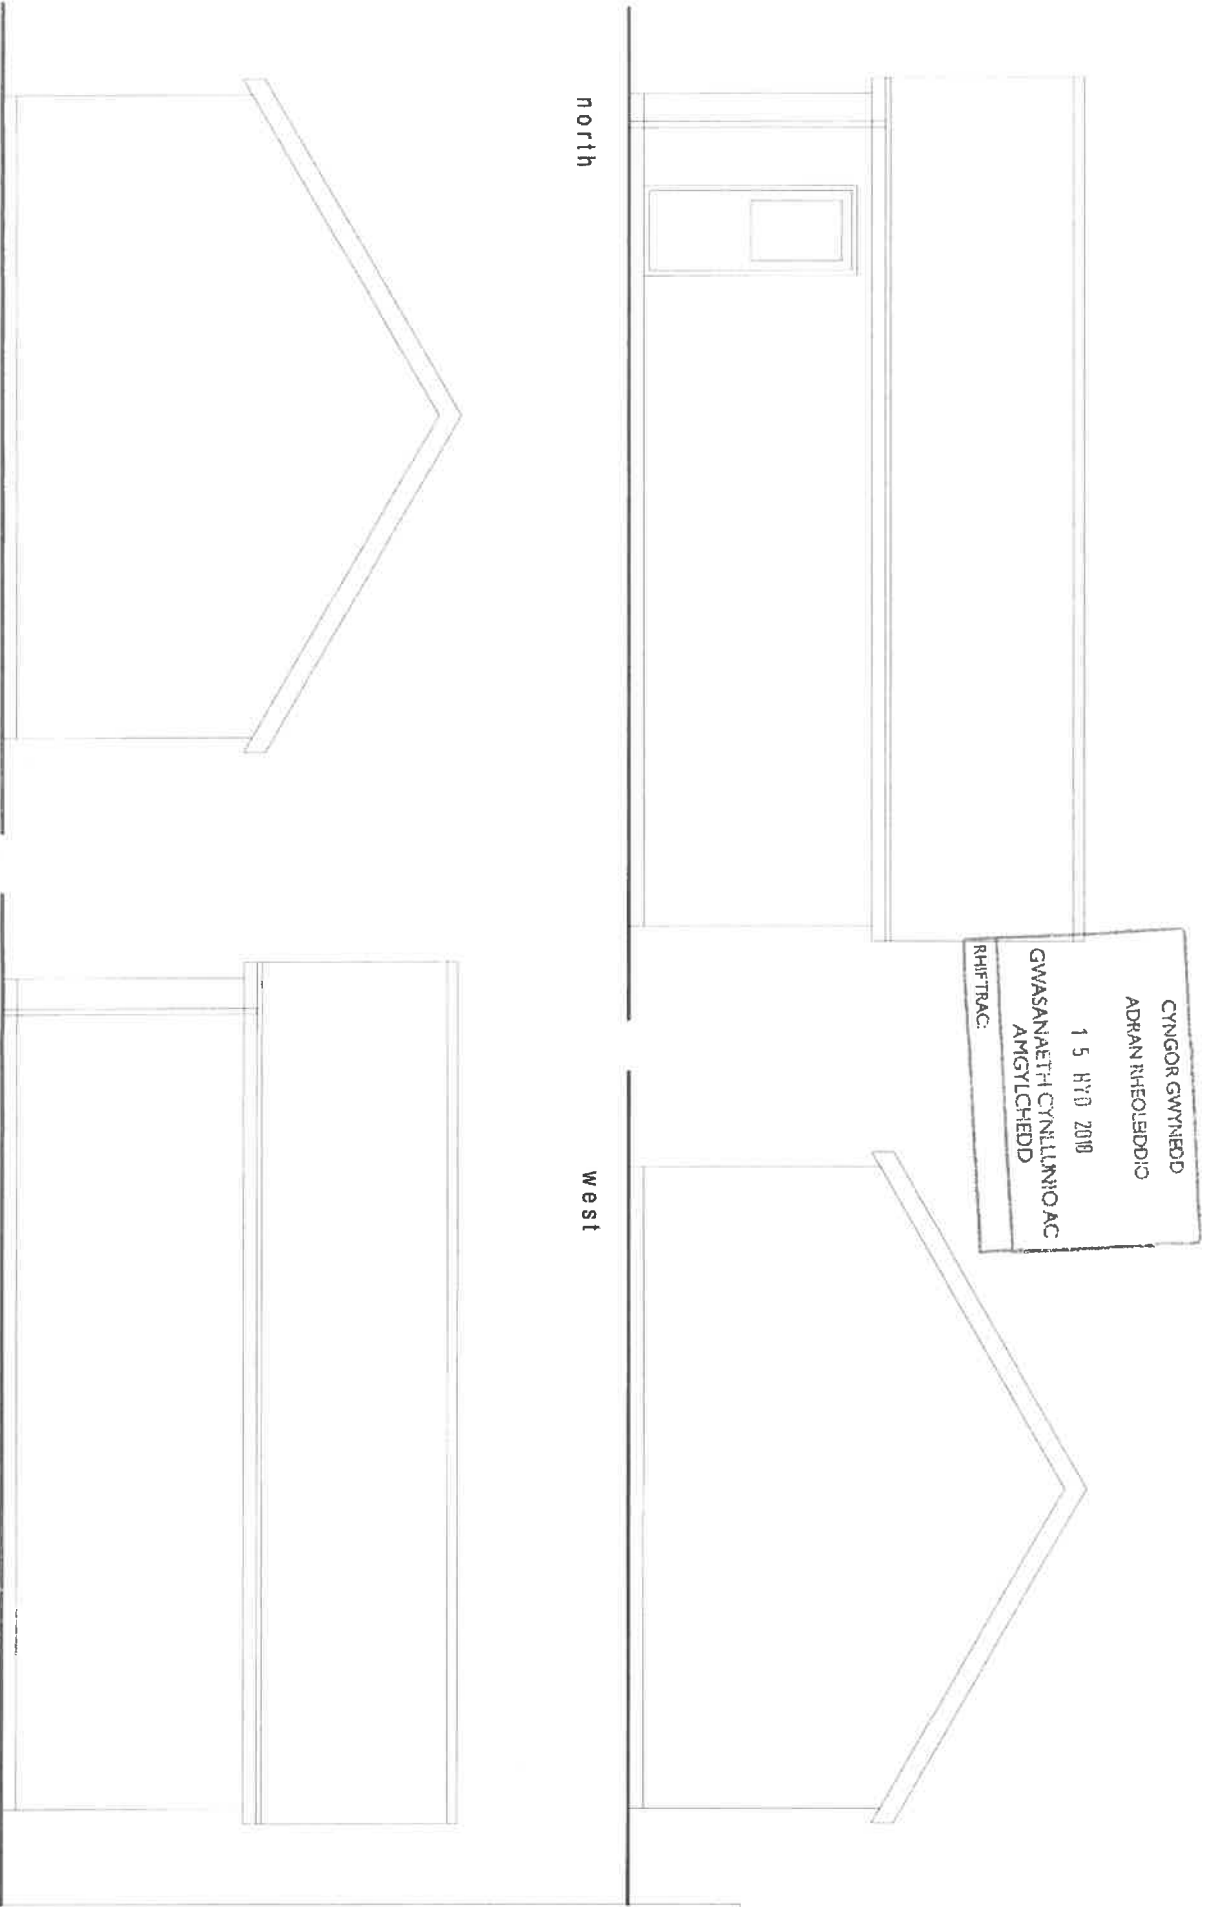


**Ty-Newydd** cyf. Ty Newydd, Ceidio, Pwllheli LL53 8UG  
 Tel: 0770 925 8926 | 01758 720762  
 ebost: gwyn@ty-newydd.com  
 Dylunio a rheolaeth project Design & project management www.ty-newydd.com


**Eirianedd, Criccleth**  
 Elevations (as existing)

1510/ 02  
 1:50  
 17-09-2018


north

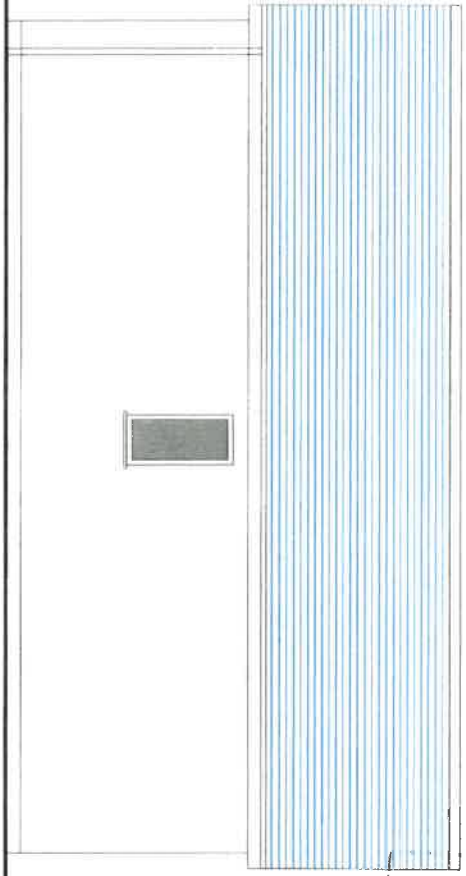


west (rear)

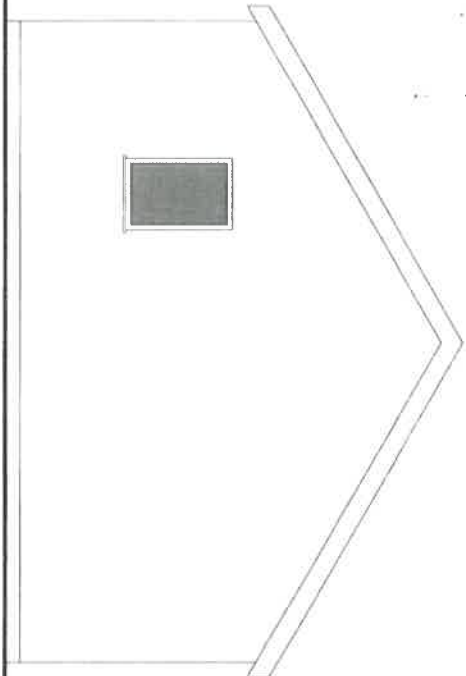

east (front)

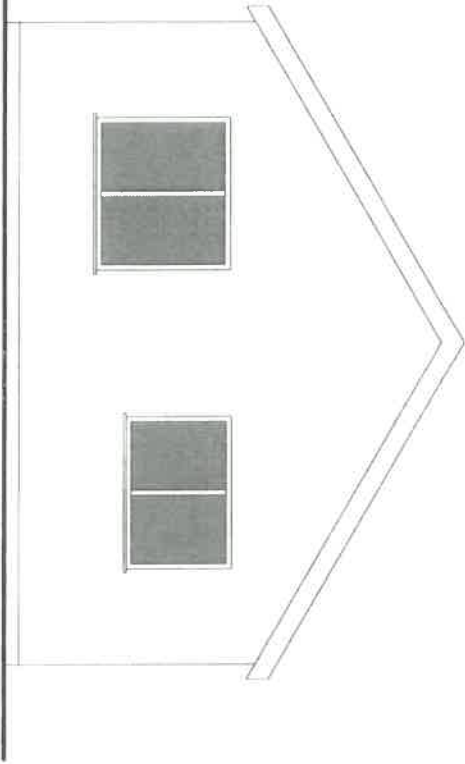

south

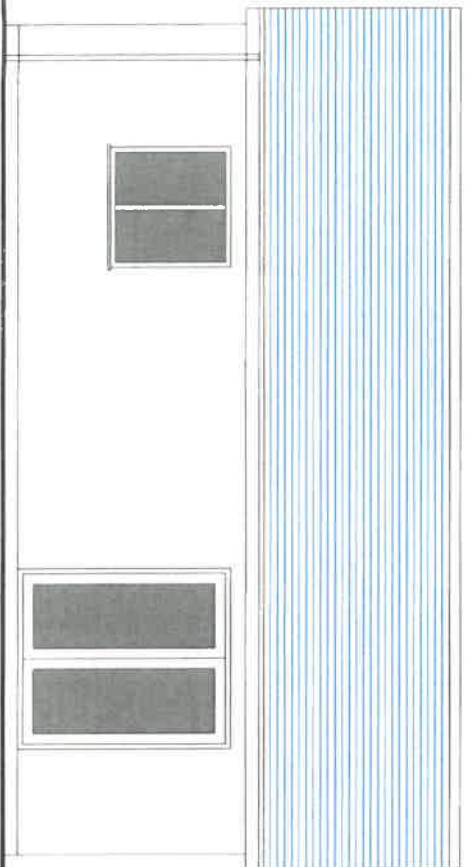

**Eirianedd, Criccieth**  
Elevations (proposed)

**Ty-Newydd** cyf.

Ty Newydd, Ceidio, Pwllheli LL53 8UG

Tel: 0770 925 8926 | 01758 720762

ebost: gwyn@ty-newydd.com

www.ty-newydd.com


Dylunio a rheolaeth project  
Design & project management

1510/ 04

1:50

17-09-2018

First Floor Plan Eirianedd, Rhos Bach, Criccieth LL52 0EP

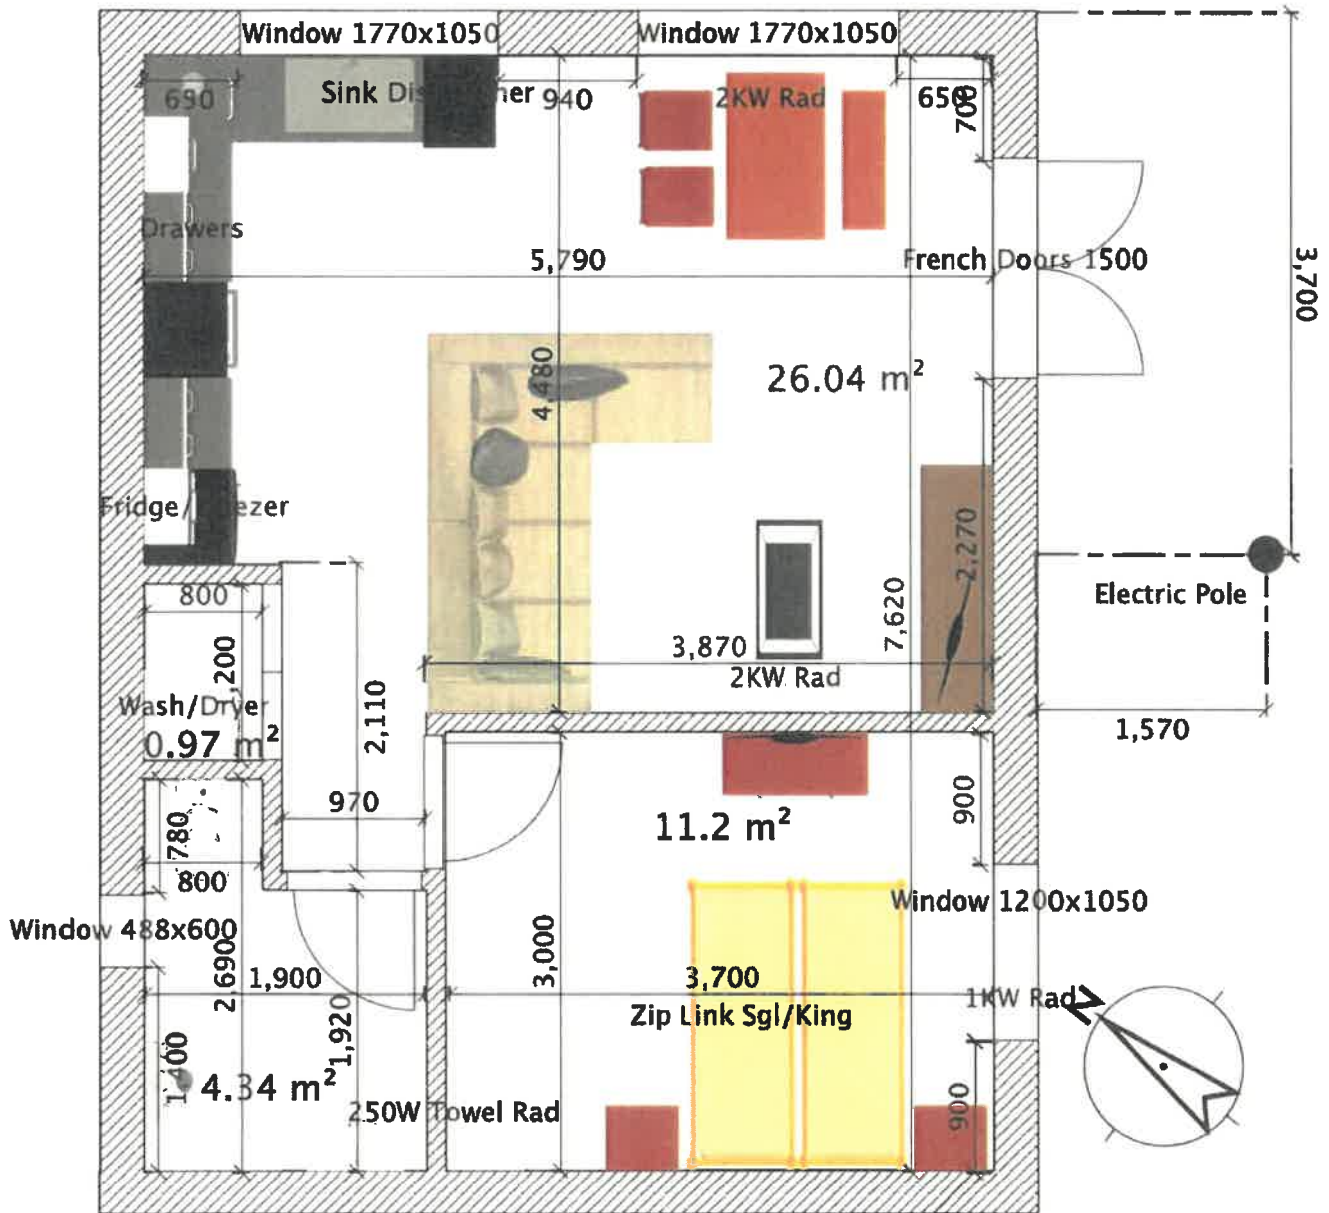

CYNLLUN DIWYGIEDIG  
REVISED PLAN

De Llyniwyd/Received 27/11/10  
Llofnod signature ..... AM.